
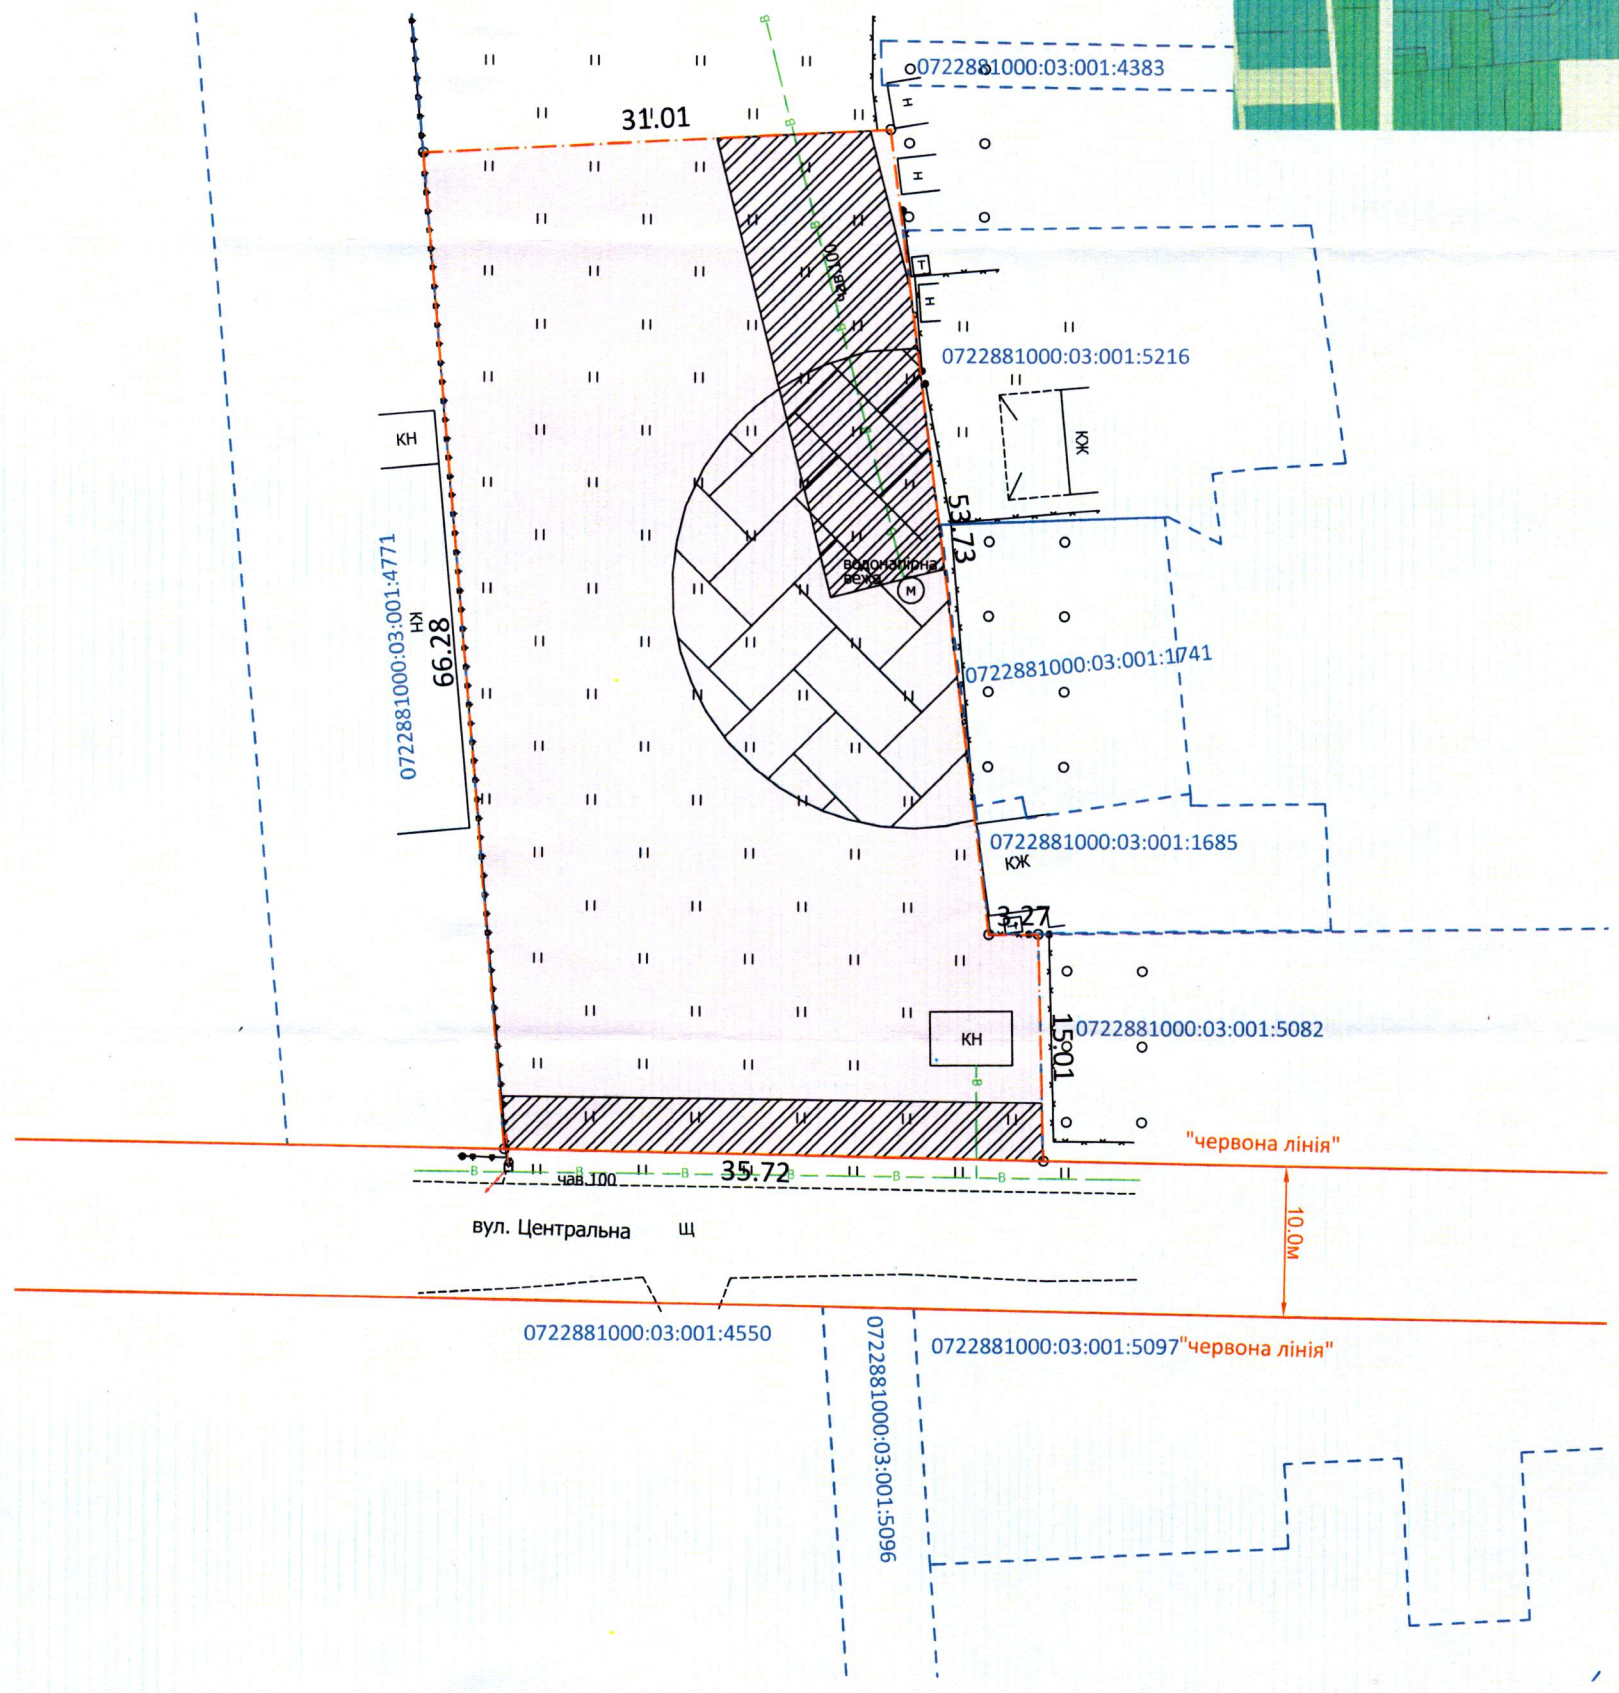


ПЛАН
 земельної ділянки
 Кадастровий номер: 0722881000:03:001:5083
 Місце розташування: Волинська область,
Луцький район, с. Тарасове
 Землекористувач:
Гордійчук Петро Михайлович

Додаток до рішення міської ради
 № _____ від "___" _____ 202_р.

Ситуаційна схема

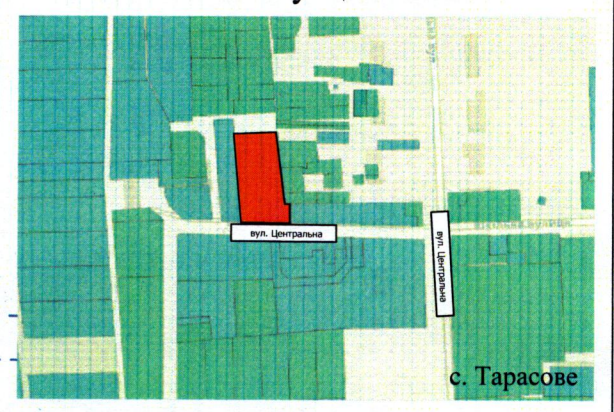

УМОВНІ ПОЗНАЧЕННЯ:

- 0,2220 га — земельна ділянка, що надається в оренду для розміщення та експлуатації основних, підсобних і допоміжних будівель та споруд технічної інфраструктури [(виробництва та розподілення газу, постачання пари та гарячої води, збирання, очищення та розподілення води (11.04)]
- 0,0413 га — обмеження, встановлене щодо використання земельної ділянки [охоронна зона навколо (уздовж) інженерних комунікацій (01.08) - водопровід]
- 0,0468 га — обмеження, встановлене щодо використання земельної ділянки [санітарно-захисна зона навколо об'єкта (03.01)]

СЕКРЕТАР МІСЬКОЇ РАДИ _____

Юрій БЕЗПЯТКО

УКРАЇНА
 ПІДПРИЄМСТВО
 «СОТА НОВА»
 Директор: Ю.В. Сумодольський
 Сертифікований інженер-землепорядник: О.В. Дубко
 ПП "СОТА НОВА"

Масштаб 1: 500	
Площа ділянки (га)	З них:
	в оренду
0.2220	0.2220