
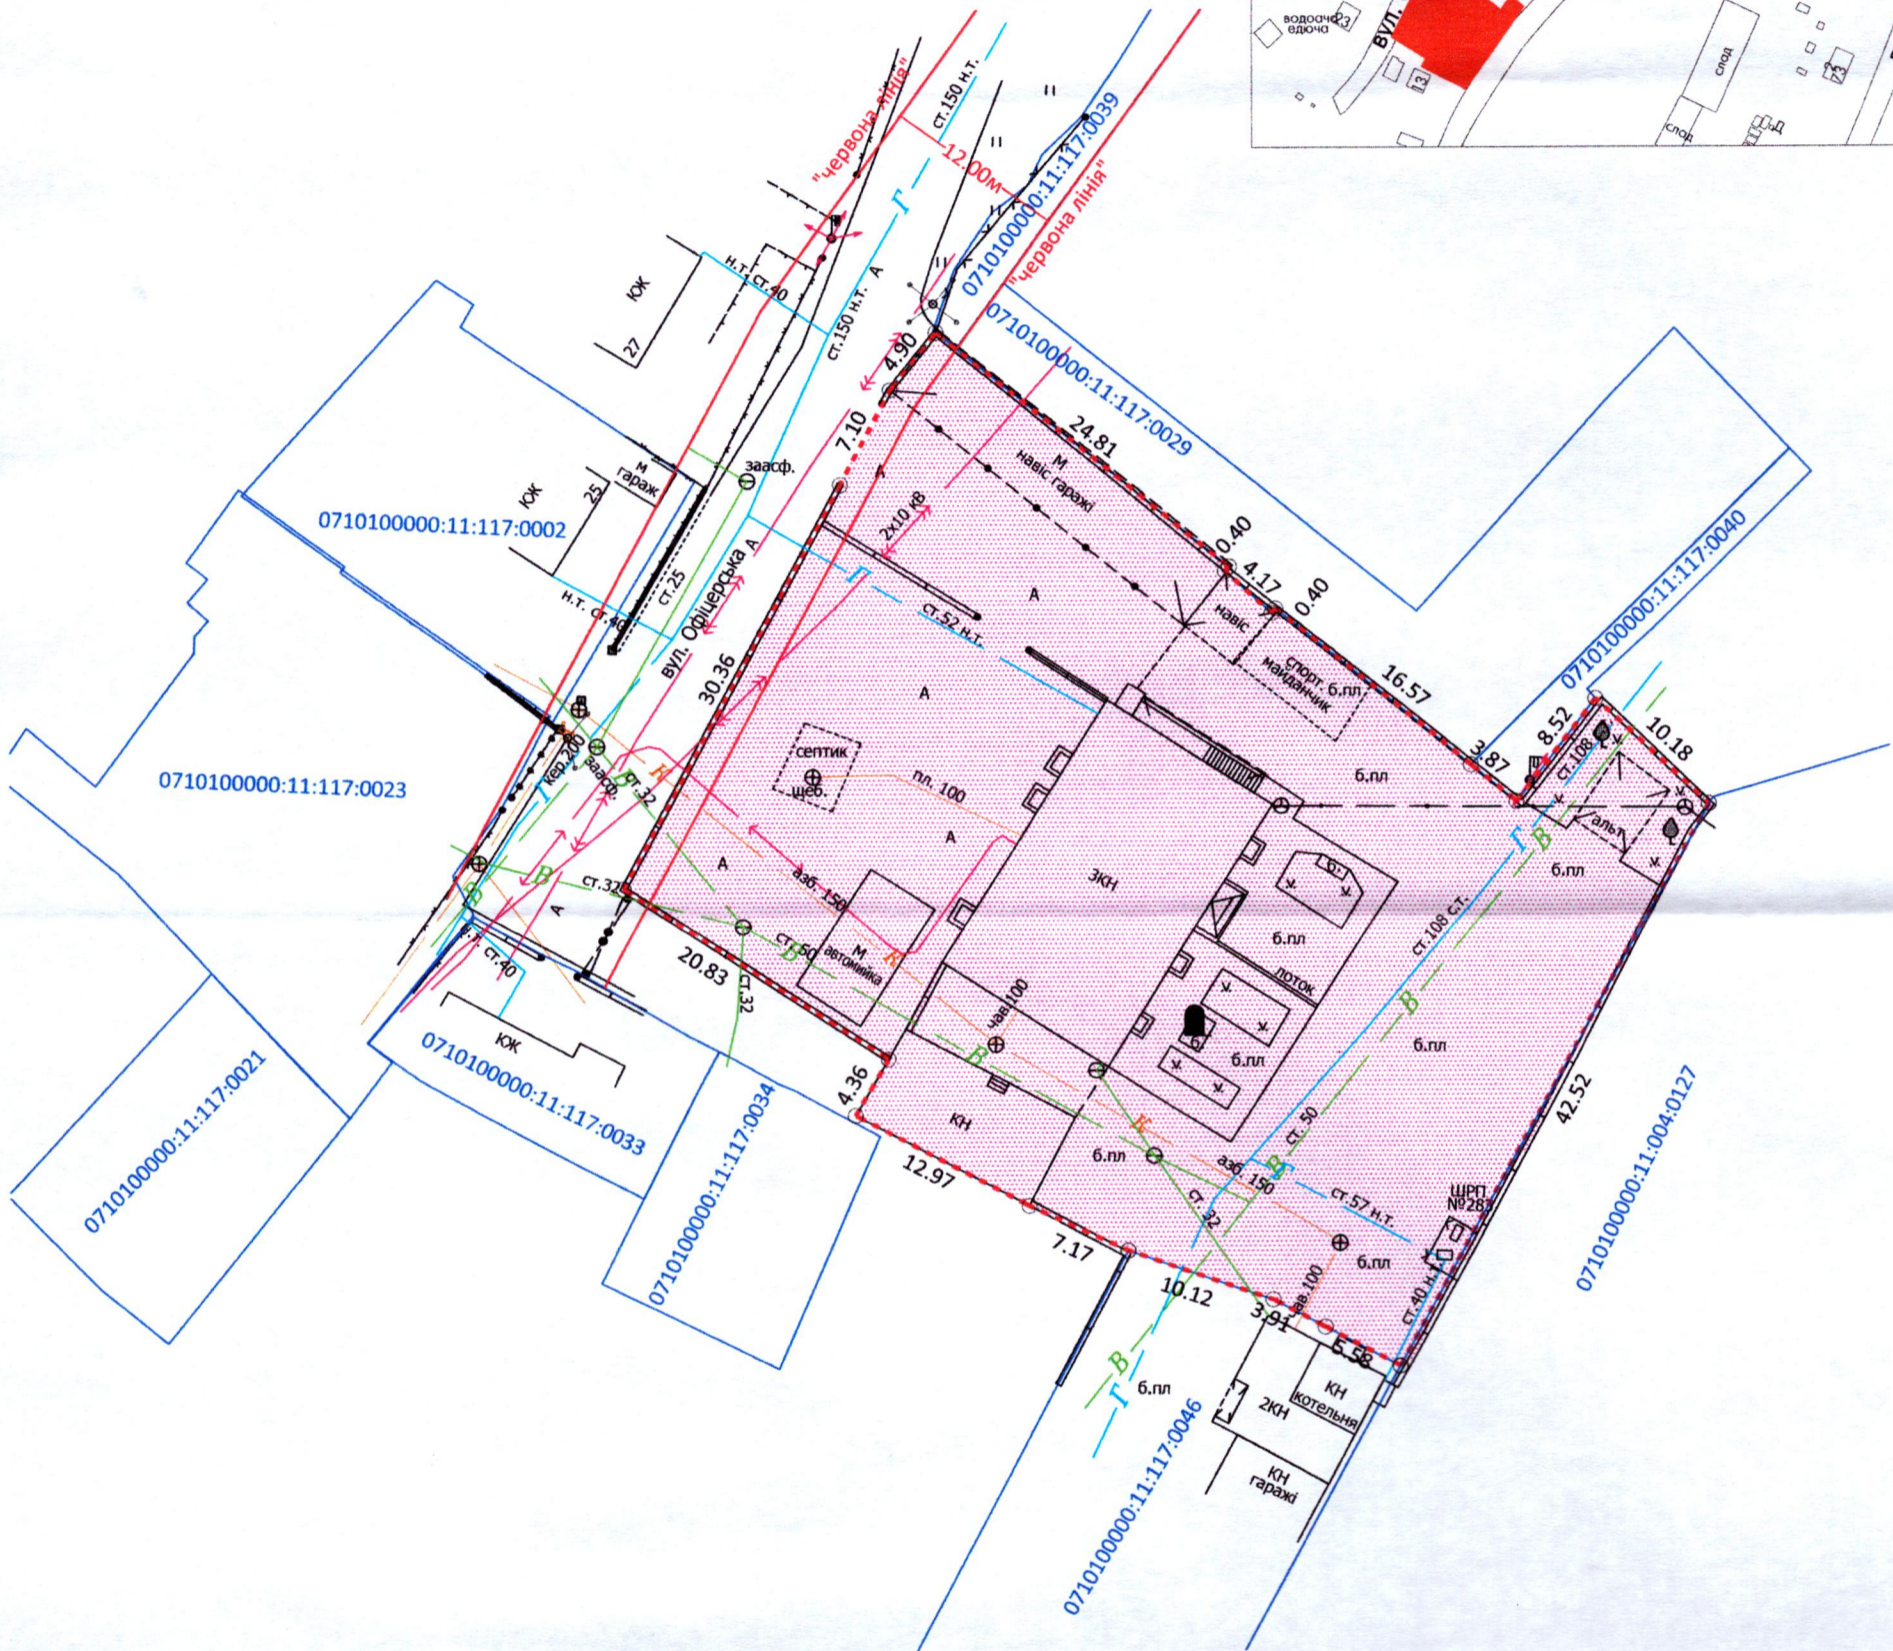


ПЛАН  
земельної ділянки

Місце розташування м. Луцьк, вул. Залізнична, 15  
Землекористувач: Департамент патрульної поліції

Додаток до рішення міської ради  
№ \_\_\_\_\_ від "\_\_\_" \_\_\_\_\_ 202\_р.

Ситуаційна схема

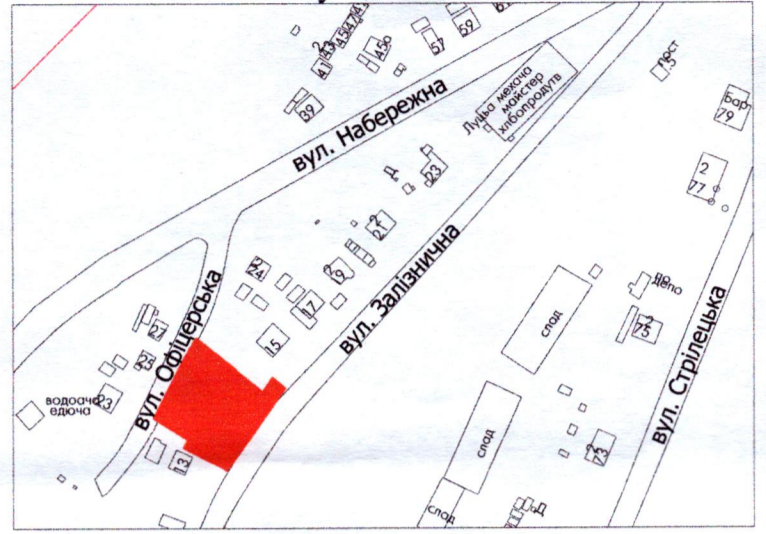

СЕКРЕТАР МІСЬКОЇ РАДИ

Юрій БЕЗПЯТКО

УМОВНІ ПОЗНАЧЕННЯ

**0,2600 га** - земельна ділянка, що планується до відведення в постійне користування для розміщення та постійної діяльності Національної поліції, її територіальних органів, підприємств, установ та організацій, що належать до сфери управління Національної поліції (15.10)

Директор Піскунова О.В.	Мосійчук Д.Є.	Орієнтовна площа земельної ділянки (га)	3 нх в постійне користування
Виконавчий директор Стельмащук В.В.	Мосійчук Д.Є.		
Волинська філія ДП "Рівненський науково-дослідний та проектний інститут землеустрою"		0,2600	-

М 1:500