

ПЛАН
земельної ділянки



Кадастровий номер: 0710100000:22:153:0033
Місце розташування: м. Луцьк, вул. Ярова, 14

Землекористувач:
громадянин Ковальчук Ярослав Миколайович (1/2),
громадянка Бушевська Людмила Миколаївна (1/2)

Додаток до рішення міської ради

№ _____ від " ____ " _____ 20__ р.

Ситуаційна схема

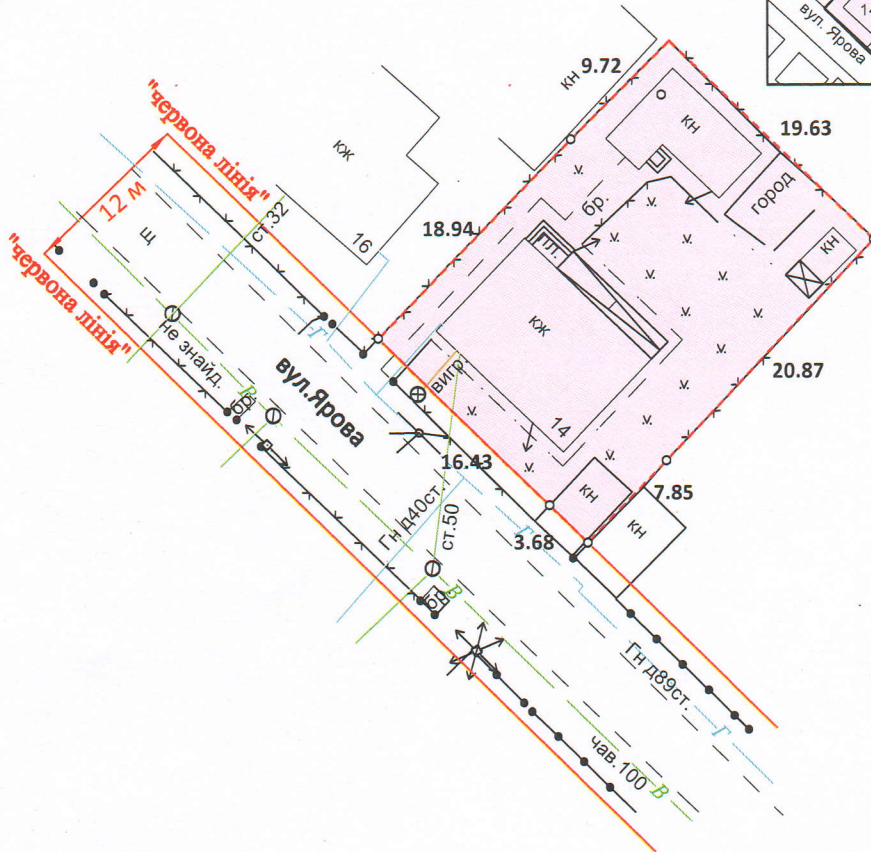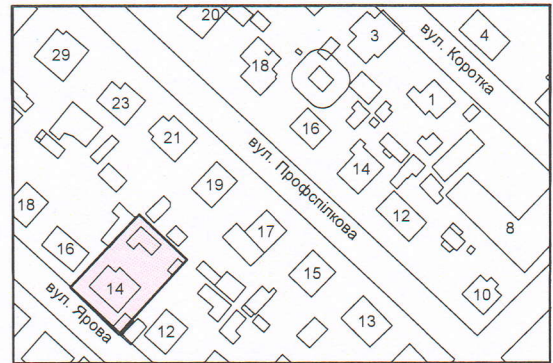

УМОВНІ ПОЗНАЧЕННЯ:

- 0,0573 га — земельна ділянка, що передається у спільну часткову власність для будівництва і обслуговування житлового будинку, господарських будівель і споруд (присадибна ділянка) - 02.01
- 0,0573 га — обмеження, встановлене щодо використання земельної ділянки [другий пояс зони санітарної охорони джерел та об'єктів централізованого питного водопостачання (02.01.2)]

СЕКРЕТАР МІСЬКОЇ РАДИ

Юрій БЕЗПЯТКО

ФОП	Кортоус В. М. Б. А. С. П. Р. О. У.	Масштаб 1:500
Сертифікований інженер	Кортоус В. М. Б. А. С. П. Р. О. У.	Площа земельної ділянки (га)
землепорядник	Кортоус В. М. Б. А. С. П. Р. О. У.	0,0573
	ФОП Кортоус В. М.	0,0573

