

ПЛАН
земельної ділянки

Додаток до рішення міської ради



№ _____ від " _____ " _____ 20__ р.

Кадастровий номер: 0710100000:21:100:0021

Місце розташування: м. Луцьк, вул. Вериківського, 16

Землекористувач: громадянка Баданіна Лариса Іванівна

Ситуаційна схема

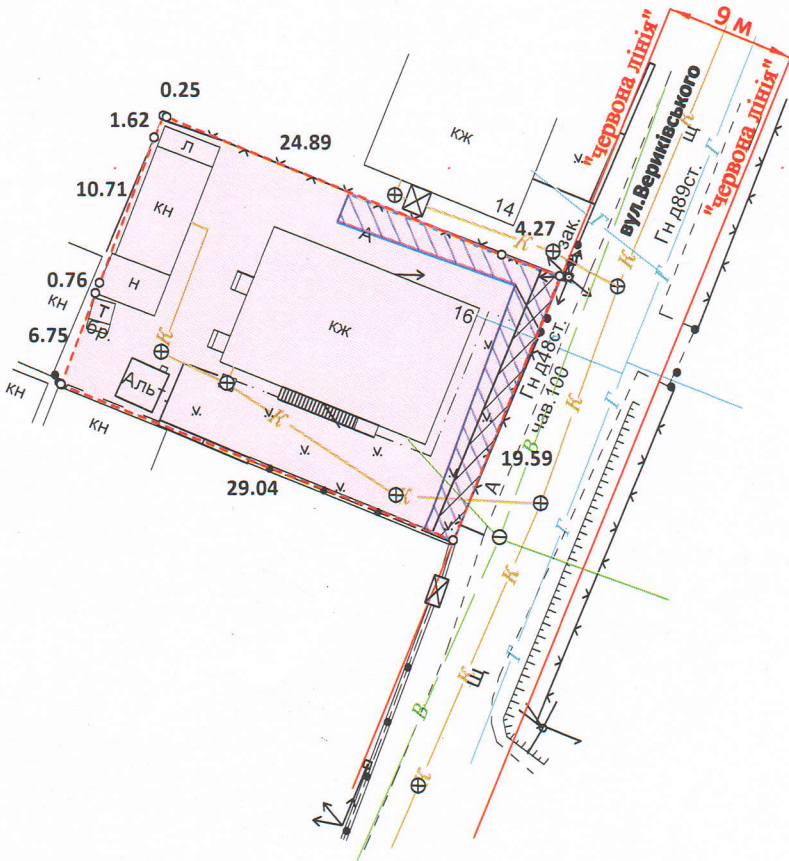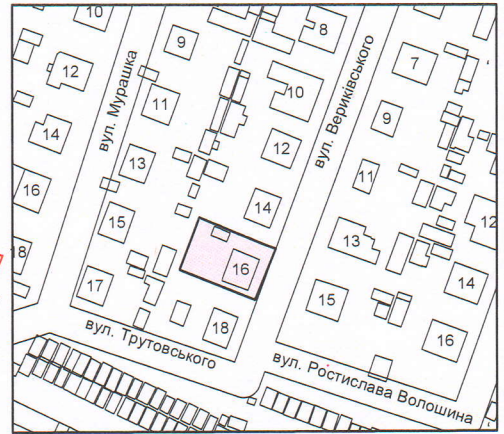

УМОВНІ ПОЗНАЧЕННЯ:

- 0,0575 га — земельна ділянка, що передається у власність для будівництва і обслуговування житлового будинку, господарських будівель і споруд (присадибна ділянка) - 02.01
- 0,0072 га — обмеження, встановлені щодо використання земельної ділянки [охоронна зона навколо інженерних комунікацій (01.08) - водопровід, каналізація]
- 0,0029 га — обмеження, встановлене щодо використання земельної ділянки [охоронна зона навколо (уздовж) об'єкта енергетичної системи (01.05) - повітряна лінія електропередач]

СЕКРЕТАР МІСЬКОЇ РАДИ

Юрій БЕЗПЯТКО

ФОП	Кортоус В. М.	Масштаб 1:500
Сертифікований інженер-землевпорядник	Кортоус В. М. СЕРТИФІКАЦІЙНИЙ ЦЕНТР	з них _____ земельної ділянки (га)
ФОП Кортоус В. Миколайович № 013844		0,0575
		0,0575