

ПЛАН
земельної ділянки

Додаток до рішення міської ради
№ _____ від "___" _____ 20__ р.

Кадастровий номер: 0710100000:31:043:0078



Місце розташування: м. Луцьк, вул. Львівська, 16

Землекористувачі:

громадянка Кельняч Світлана Леонідівна

громадянка Рибачук Лариса Йосипівна

Ситуаційна схема

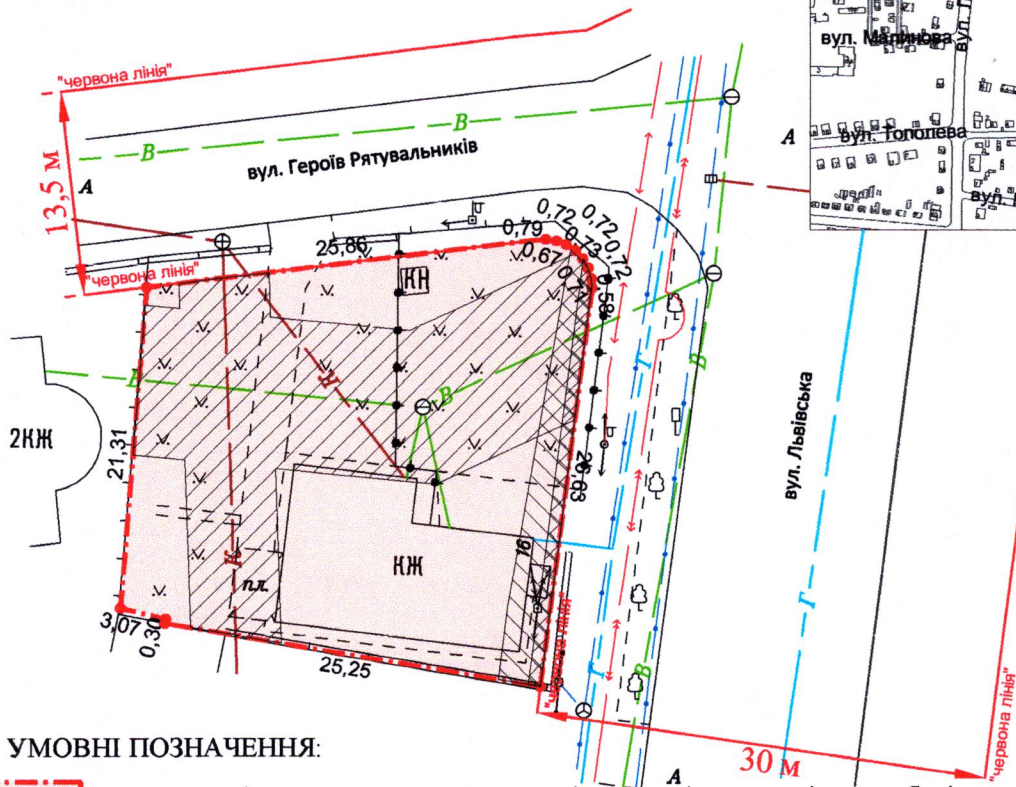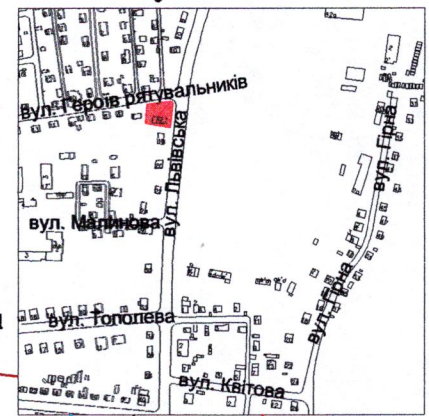

УМОВНІ ПОЗНАЧЕННЯ:

- 0,0745 га - земельна ділянка, що передається у спільну сумісну власність для будівництва і обслуговування житлового будинку, господарських будівель і споруд (присадибна ділянка) - 02.01
- 0,0745 га - обмеження, встановлене щодо використання земельної ділянки [зона охорони археологічного культурного шару (01.02.4)]
- 0,0022 га - обмеження, встановлене щодо використання земельної ділянки [охоронна зона навколо (уздовж) об'єкта зв'язку (01.04) - повітряна лінія електронної комунікаційної мережі]
- 0,0067 га - обмеження, встановлене щодо використання земельної ділянки [охоронна зона навколо (уздовж) об'єкта енергетичної системи (01.05) - повітряна лінія електропередачі]
- 0,0387 га - обмеження, встановлені щодо використання земельної ділянки [охоронна зона навколо інженерних комунікацій (01.08) - водопровід, каналізація]
- 0,0745 га - обмеження, встановлене щодо використання земельної ділянки [другий пояс зони санітарної охорони джерел та об'єктів централізованого питного водопостачання (обмеження) (02.01.2)]

СЕКРЕТАР МІСЬКОЇ РАДИ

Юрій БЕЗПЯТКО

Директор Відповідальний за якість робіт	<i>Дмитро</i> Сертифікований інженер-землепорядник ГАНТП "ГАНТП+" ДМИТРО ВАДИМОВИЧ	А.І. Крисак Д.В. Галецький	Масштаб 1: 500	
			Площа ділянки (га)	З них у власності
			0,0745	0,0745