
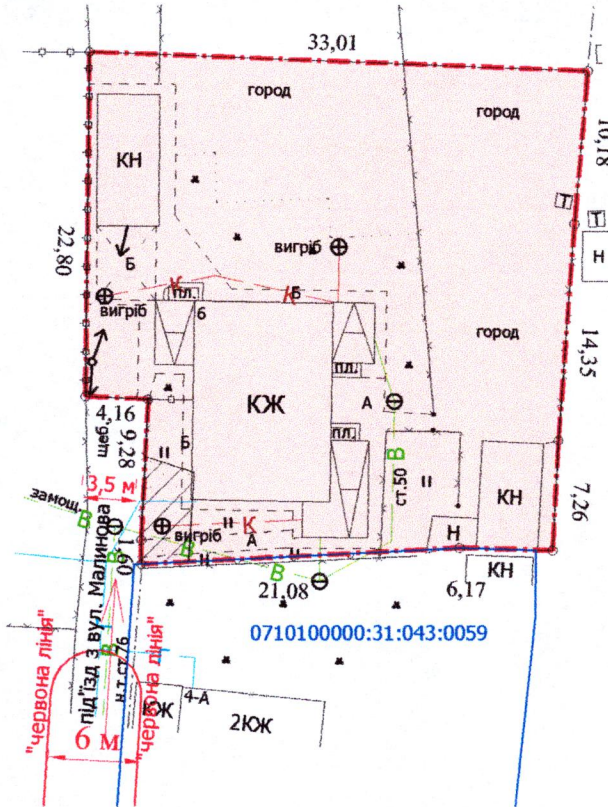


ПЛАН  
земельної ділянки

Додаток до рішення міської ради  
№ \_\_\_\_\_ від " \_\_\_\_ " \_\_\_\_\_ 202\_\_ р.

Кадастровий номер: 0710100000:31:043:0077  
Місце розташування: м. Луцьк, вул. Малинова, 6  
Землекористувачі:  
громадянка Голубєва Ольга Олегівна (1/2),  
громадянин Терєбус Олександр Іванович (1/4),  
громадянин Терєбус Андрій Іванович (1/4)

Ситуаційна схема

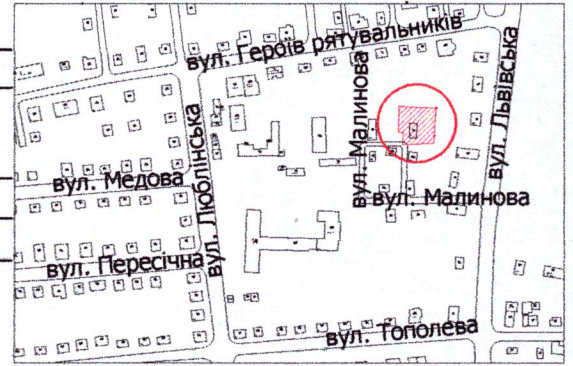

УМОВНІ ПОЗНАЧЕННЯ:

- 0,1000 га — земельна ділянка, що передається у спільну часткову власність для будівництва і обслуговування житлового будинку, господарських будівель і споруд (присадибна ділянка) - 02.01
- 0,1000 га — обмеження, встановлене щодо використання земельної ділянки [зона охорони археологічного культурного шару (01.02.4)]
- 0,1000 га — обмеження, встановлене щодо використання земельної ділянки [другий пояс зони санітарної охорони джерел та об'єктів централізованого питного водопостачання (обмеження) (02.01.2)]
- 0,0021 га — обмеження, встановлене щодо використання земельної ділянки [охоронні зони навколо інженерних комунікацій (01.08) - водопровід]

СЕКРЕТАР МІСЬКОЇ РАДИ

Юрій БЕЗПЯТКО

Директор	Завадський В.М.
Перевірив	Завадський В.М.
Виконав	Римарук Ю.А.
ПІП "Луцькземресурс"	

Масштаб 1: 500

Площа земельної ділянки (га)	3 нин
	у власність (га)
0,1000	0,1000