

ПЛАН
земельної ділянки



Додаток до рішення міської ради
№ _____ від " ____ " _____ 20__ р.

Кадастровий номер: 0710100000:31:099:0018

Місце розташування: м. Луцьк, вул. Брися Олексія, 51

Землекористувач:
громадянка Мате Олена Ілвівна

Ситуаційна схема

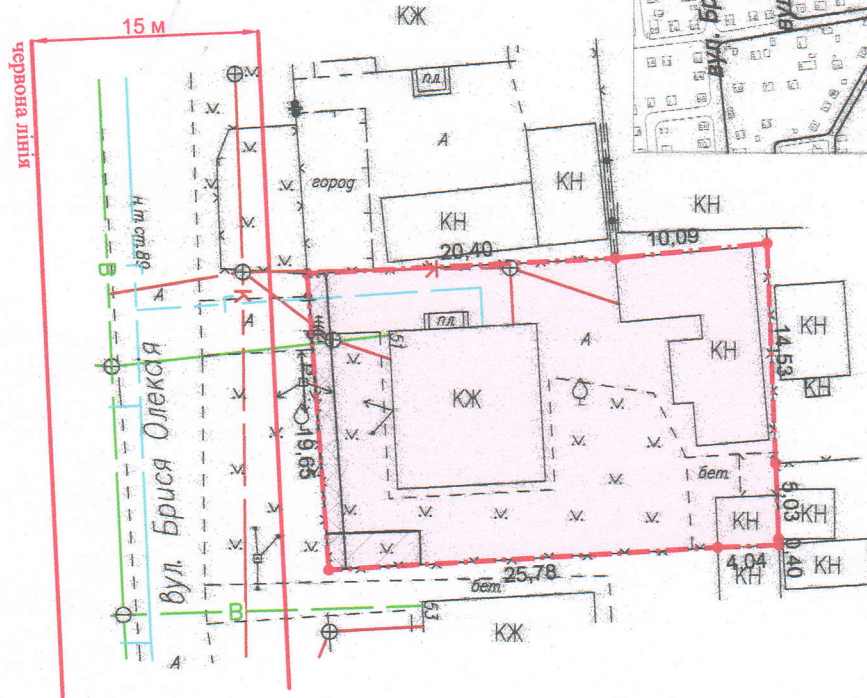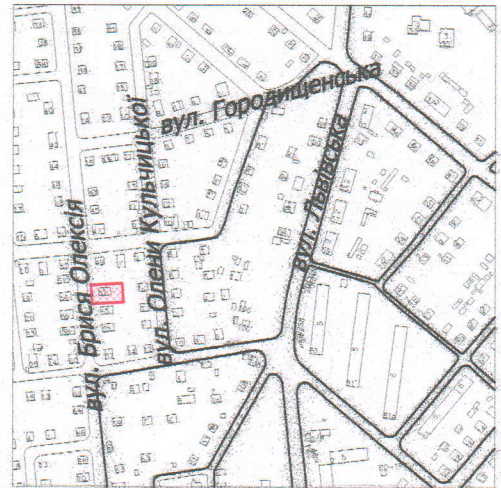

УМОВНІ ПОЗНАЧЕННЯ

- 0,0591 га** — земельна ділянка, що передається у власність для будівництва і обслуговування житлового будинку, господарських будівель і споруд (присадибна ділянка) - 02.01
- 0,0591 га** — обмеження, встановлене щодо використання земельної ділянки [зона охорони археологічного культурного шару (01.02.4)]
- 0,0023 га** — обмеження, встановлене щодо використання земельної ділянки [охоронна зона навколо (уздовж) об'єкта енергетичної системи (01.05) - повітряна лінія електропередачі]
- 0,0014 га** — обмеження, встановлене щодо використання земельної ділянки [охоронна зона навколо інженерних комунікацій (01.08) - водопровід]

СЕКРЕТАР МІСЬКОЇ РАДИ

Юрій БЕЗПЯТКО

Директор Відповідальний за якість робіт	Крисак А.А. Сталецький Д.В. Інженер-землепорядник	Масштаб 1: 500	
ТЗОВ «ГІНТІ-ПЛЮС» 3250141	ГАЛЕЦЬКИЙ ДМИТРО РАДИМОВИЧ	Площа ділянки (га)	З них у власність
		0,0591	0,0591