

ПЛАН  
земельної ділянки



Додаток до рішення міської ради  
№ \_\_\_\_\_ від " \_\_\_\_ " \_\_\_\_\_ 202\_\_ р.

Кадастровий номер: 0710100000:31:085:0058

Місце розташування: м. Луцьк, вул. Степова, 141

Землекористувач: громадянин Леонт'єв Віктор Олексійович

Ситуаційна схема

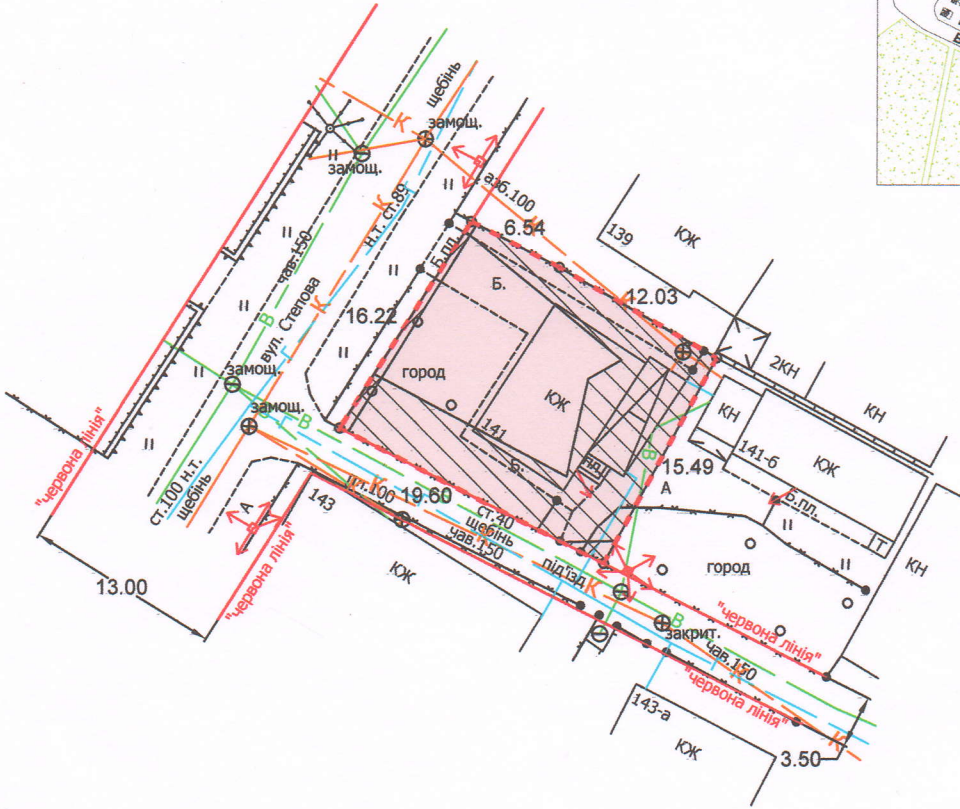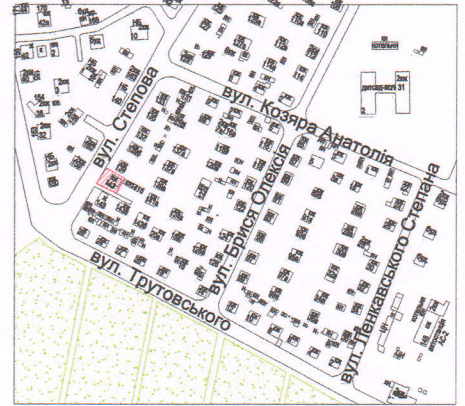

УМОВНІ ПОЗНАЧЕННЯ

- 0,0304 га** — земельна ділянка, що передається у власність для будівництва і обслуговування житлового будинку, господарських будівель і споруд (присадибна ділянка) - 02.01
- 0,0011 га** — обмеження, встановлене щодо використання земельної ділянки [охоронна зона навколо (уздовж) об'єкта енергетичної системи (01.05) - повітряна лінія електропередачі]
- 0,0174 га** — обмеження, встановлене щодо використання земельної ділянки [охоронна зона навколо інженерних комунікацій (01.08) - водопровід, каналізація]

СЕКРЕТАР МІСЬКОЇ РАДИ \_\_\_\_\_

Юрій БЕЗПЯТКО



Масштаб 1:500

Площа земельної ділянки (га)	3 них
	у власність (га)
0,0304	0,0304