

ПЛАН
земельної ділянки

Додаток до рішення міської ради
№ _____ від " ____ " _____ 20__ р.

Кадастровий номер: 0710100000:11:030:0039


Місце розташування: м. Луцьк, вул. Кліма Савура, 58

Землекористувач:

громадянка Вольська Раїса Борисівна (79/100)

громадянка Максимюк Тетяна Олександрівна (21/100)

Ситуаційна схема

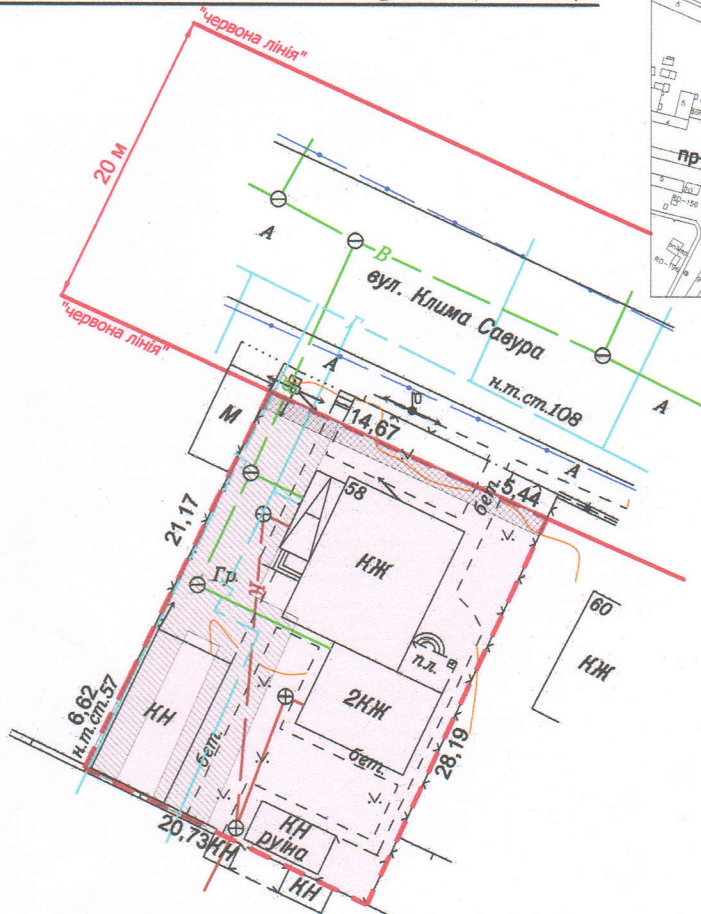

УМОВНІ ПОЗНАЧЕННЯ

- 0,0571 га** — земельна ділянка, що передається у спільну часткову власність для будівництва і обслуговування житлового будинку, господарських будівель і споруд (присадибна ділянка) - 02.01
- 0,0571 га** — обмеження, встановлене щодо використання земельної ділянки [зона охорони археологічного культурного шару (01.02.4)]
- 0,0024 га** — обмеження, встановлене щодо використання земельної ділянки [охоронна зона навколо (уздовж) об'єкта енергетичної системи (01.05) - повітряна лінія електропередачі]
- 0,0166 га** — обмеження, встановлене щодо використання земельної ділянки [охоронна зона навколо інженерних комунікацій (01.08) - газопровід]

СЕКРЕТАР МІСЬКОЇ РАДИ _____

Юрій БЕЗПЯТКО

Директор Відповідальний за якість робіт	<i>[Підпис]</i>	Крисак А.І. Галецький Д.В.	Масштаб 1: 500
ТЗОВ "ГІНТЦП"		інженер-землепорядник ГАЛЕЦЬКИЙ ДМИТРО ВАДИМОВИЧ	
Площа ділянки (га)			3 них у власність
0,0571			0,0571