


ПЛАН
земельної ділянки

Додаток до рішення міської ради
№ _____ від "___" "___" 202__ р.

Кадастровий номер: 0710100000:31:150:0026
Місце розташування: м. Луцьк, вул. Трутовського, 48
Землекористувач: громадянка Моренчук Ніна Григорівна

Ситуаційна схема

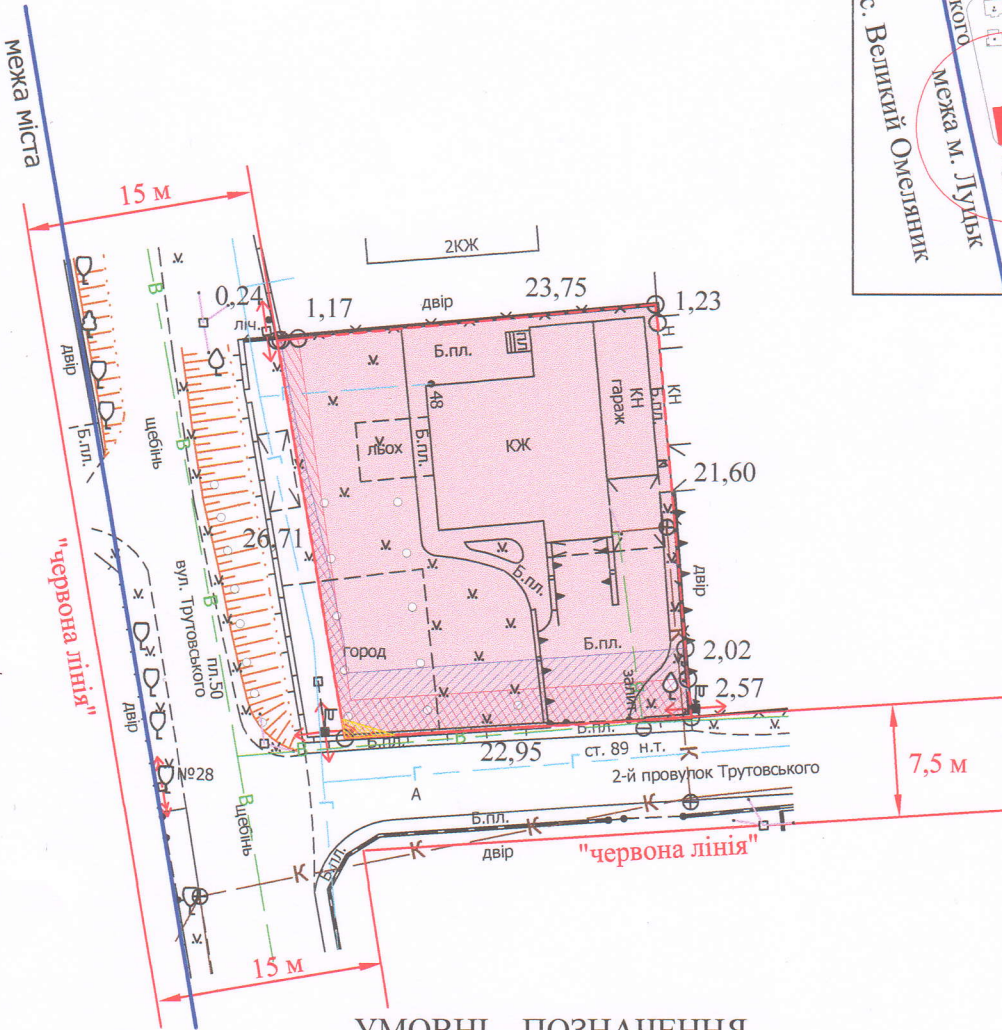

УМОВНІ ПОЗНАЧЕННЯ

- 0,0650 га — земельна ділянка, що передається у власність для будівництва і обслуговування житлового будинку, господарських будівель і споруд (присадибна ділянка) - 02.01
- 0,0117 га — обмеження, встановлене щодо використання земельної ділянки [охоронна зона навколо інженерних комунікацій (01.08) - водопровід, газопровід]
- 0,0085 га — обмеження, встановлене щодо використання земельної ділянки [охоронна зона навколо (уздовж) об'єкта енергетичної системи (01.05) - повітряна лінія електропередачі 0,4 кВ]
- 0,0002 га — обмеження, встановлене щодо використання земельної ділянки [охоронна зона навколо (уздовж) об'єкта зв'язку (01.04)]

СЕКРЕТАР МІСЬКОЇ РАДИ _____ Юрій БЕЗПЯТКО



ФОП Труш Анатолій Миколайович
за якість робіт виконав Анатолій Миколайович
Фізична особа-підприємець
Труш Анатолій Миколайович

Масштаб 1: 500	
Площа земельної ділянки (га)	3 нин
	у власність (га)
0,0650	0,0650