
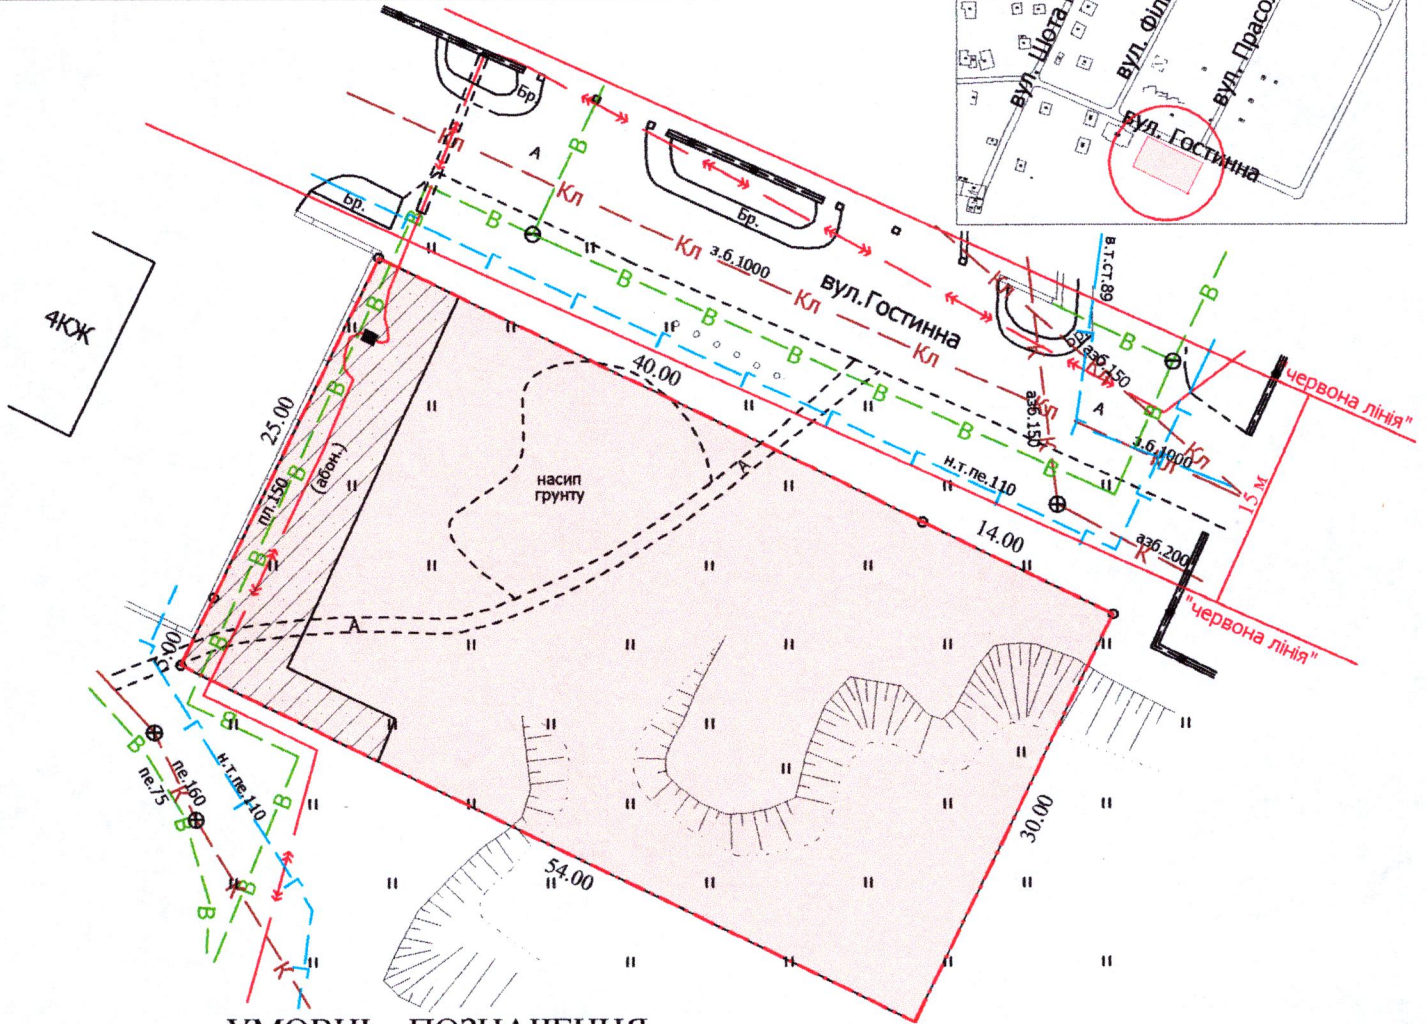


ПЛАН
земельної ділянки

Кадастровий номер: 0710100000:21:120:0102
Місце розташування: м. Луцьк, вул. Гостинна, 4
Землекористувач:
громадянин Коваль Дмитро Борисович

Додаток до рішення міської ради
№ _____ від "___" _____ 202__ р.

Ситуаційна схема

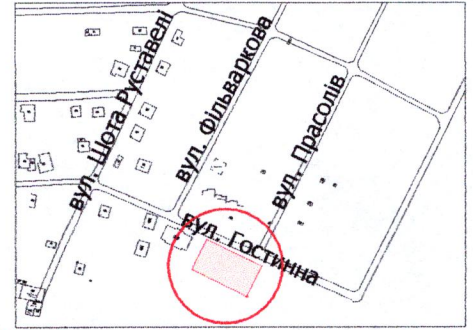

УМОВНІ ПОЗНАЧЕННЯ

- 0,1620 га** — земельна ділянка, цільове призначення якої змінюється з "для будівництва та обслуговування жилого будинку, господарських будівель та споруд" [02.01 - для будівництва і обслуговування житлового будинку, господарських будівель і споруд (присадибна ділянка)] на "02.03 - для будівництва і обслуговування багатоквартирного житлового будинку"
- 0,0209 га** — обмеження, встановлені щодо використання земельної ділянки [охоронні зони навколо інженерних комунікацій (01.08) - водопровід, газопровід, підземна кабельна лінія електропередачі]
- 0,1620 га** — обмеження, встановлені щодо використання земельної ділянки [зона охорони археологічного культурного шару (01.02.4)]

СЕКРЕТАР МІСЬКОЇ РАДИ

Юрій БЕЗПЯТКО

Директор	<i>[підпис]</i>	Завадський В.М.
Перевірив	<i>[підпис]</i>	Завадський В.М.
Виконав	<i>[підпис]</i>	Сілюк О.П.

ГП "Луцькземресурс"

Масштаб 1: 500

Площа ділянки (га)	3
	з них у власність (зміна цільового)
0,1620	0,1620