

ПЛАН
земельної ділянки

Кадастровий номер земельної ділянки № 1: 0710100000:22:013:0089

Кадастровий номер земельної ділянки № 2: 0710100000:22:013:0088

Місце розташування: м. Луцьк, вул. Мирослава Скорика, 57

Землевласник: Луцька міська територіальна громада, в особі Луцької міської ради



Землекористувачі: громадянка Красуцька Євгенія Василівна,

громадянка Красуцька Жанна Миколаївна,

громадянин Красуцький Ігор Леонідович

Додаток до рішення міської ради
від " " 202 р №

Ситуаційна схема

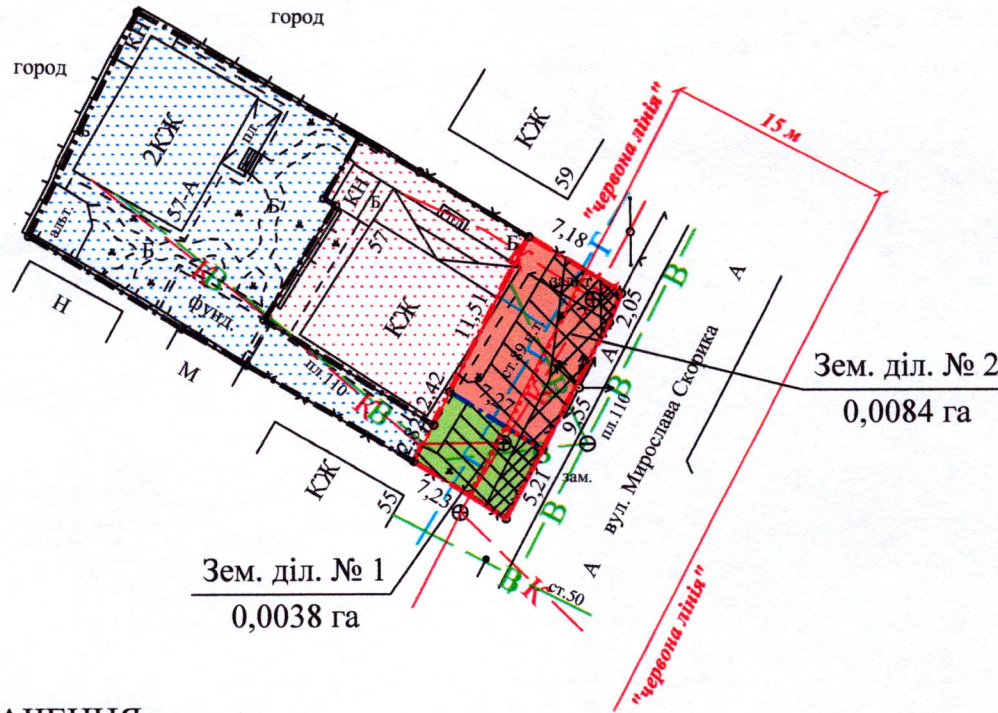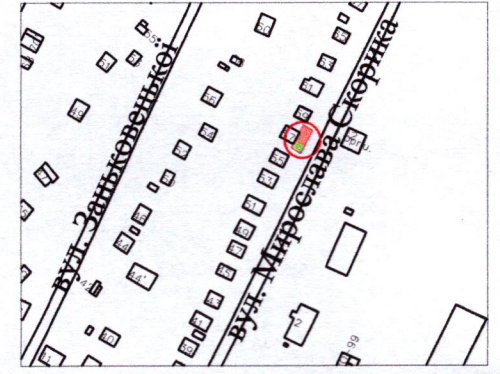

УМОВНІ ПОЗНАЧЕННЯ:

- 0,0122 га -земельна ділянка Луцької міської територіальної громади, в особі Луцької міської ради, право власності на яку зареєстровано у Державному реєстрі речових прав на нерухоме майно від 19.01.2024, номер відомостей про речове право: 53404313, для обслуговування жилого будинку, господарських будівель і споруд [02.01 - для будівництва і обслуговування житлового будинку, господарських будівель і споруд (присадибна ділянка)]
- межа поділу земельної ділянки комунальної власності
- 0,0038 га -земельна ділянка № 1
- 0,0009 га -обмеження, встановлене щодо використання земельної ділянки № 1 (охоронна зона навколо (уздовж) об'єкта енергетичної системи (01.05) - повітряна лінія електропередачі)
- 0,0033 га -обмеження, встановлене щодо використання земельної ділянки № 1 (охоронна зона навколо інженерних комунікацій (01.08) - водопровід, каналізація, газопровід)
- 0,0038 га -обмеження, встановлене щодо використання земельної ділянки № 1 [санітарно-захисна зона навколо об'єкта (03.01)]
- 0,0015 га -обмеження, встановлене щодо використання земельної ділянки № 1 [території в червоних лініях (06.01.1)]
- 0,0084 га -земельна ділянка № 2
- 0,0007 га -обмеження, встановлене щодо використання земельної ділянки № 2 (охоронна зона навколо (уздовж) об'єкта зв'язку (01.04) - повітряна лінія електронної комунікаційної мережі)
- 0,0030 га -обмеження, встановлене щодо використання земельної ділянки № 2 (охоронна зона навколо (уздовж) об'єкта енергетичної системи (01.05) - повітряна лінія електропередачі)
- 0,0066 га -обмеження, встановлене щодо використання земельної ділянки № 2 (охоронна зона навколо інженерних комунікацій (01.08) - водопровід, каналізація, газопровід)
- 0,0084 га -обмеження, встановлене щодо використання земельної ділянки № 2 [санітарно-захисна зона навколо об'єкта (03.01)]
- 0,0034 га -обмеження, встановлене щодо використання земельної ділянки № 2 [території в червоних лініях (06.01.1)]
- 0,0178 га -земельна ділянка гр. Красуцької Є.В., право власності на яку зареєстровано у Державному реєстрі речових прав на нерухоме майно від 29.09.2015, номер запису про право власності: 11464543, для будівництва і обслуговування жилого будинку, господарських будівель і споруд
- 0,0319 га -земельна ділянка гр. Красуцького І.Л., гр. Красуцької Ж.М., право власності на яку зареєстровано у Державному реєстрі речових прав на нерухоме майно від 23.02.2016, від 21.03.2016, номери записів про право власності: 13394811, 13784246 відповідно, для будівництва і обслуговування жилого будинку, господарських будівель і споруд

СЕКРЕТАР МІСЬКОЇ РАДИ

Юрій БЕЗПЯТКО

	Шубич С.С.	Масштаб 1:500	
	Шубич С.С.	Площа земельної ділянки (га)	3 них (га)
Шубич С.С.	0,0122		1
Шубич С.С.		2	0,0084