

ПЛАН
земельної ділянки



Додаток до рішення міської ради
№ _____ від "___" _____ 202__ р.

Кадастровий номер: 0710100000:22:027:0698

Місце розташування: м. Луцьк, вул. Авіаторів, 2

Землекористувач: ПРИВАТНА ВИРОБНИЧО-КОМЕРЦІЙНА
ФІРМА «ЮНІКА»

Ситуаційний план

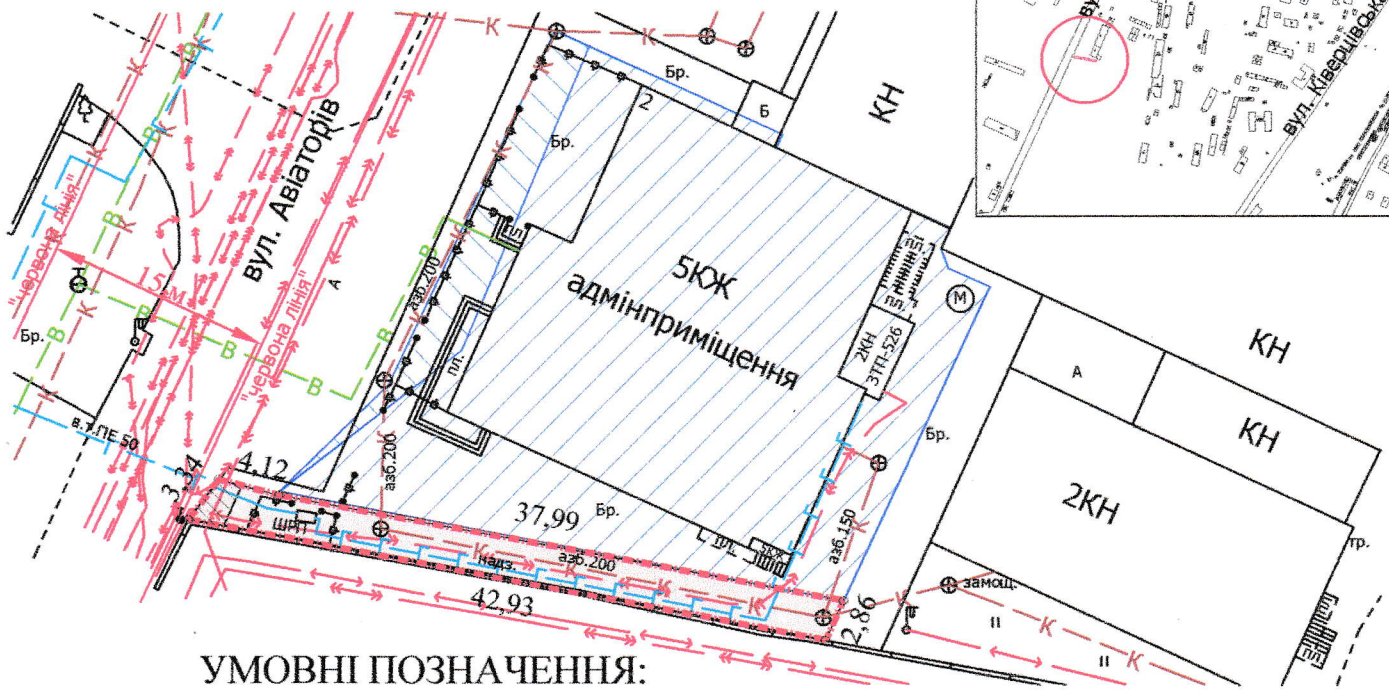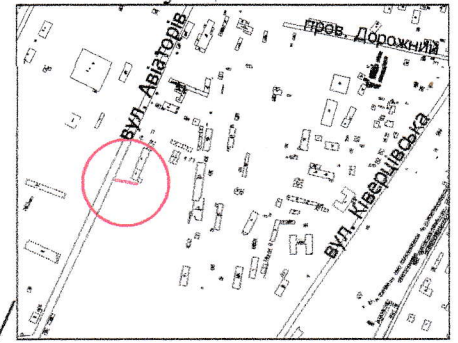

УМОВНІ ПОЗНАЧЕННЯ:

- 0,0117 га — земельна ділянка, що надається в оренду для обслуговування ШРП [11.04 - для розміщення та експлуатації основних, підсобних і допоміжних будівель та споруд технічної інфраструктури (виробництва та розподілення газу, постачання пари та гарячої води, збирання, очищення та розподілення води)]
- 0,0921 га — земельна ділянка у власності ПБКФ «ЮНІКА» згідно з Державним актом на право власності на землю від 23.03.2006 № 020607700022 для обслуговування виробничих приміщень
- 0,0080 га — земельна ділянка, що надана в оренду ПБКФ «ЮНІКА» (право оренди зареєстровано в Державному реєстрі речових прав на нерухоме майно 28.01.2016, номер запису про інше речове право: 18535536) згідно додатковою угодою про поновлення договору оренди землі від 28.12.2015
- 0,0006 га — обмеження, встановлене щодо використання земельної ділянки [охоронна зона навколо (уздовж) об'єкта енергетичної системи (01.05) - підземні кабельні лінії електропередачі]
- 0,0117 га — обмеження, встановлене щодо використання земельної ділянки [охоронна зона навколо інженерних комунікацій (01.08) - ШРП, каналізація]
- 0,0117 га — обмеження, встановлене щодо використання земельної ділянки [санітарно-захисна смуга навколо промислового об'єкта (01.09.1)]
- 0,0117 га — обмеження, встановлене щодо використання земельної ділянки [земельний сервітут (07.01) - право проходу та проїзду на велосипеді]

СЕКРЕТАР МІСЬКОЇ РАДИ _____ **Юрій БЕЗПЯТКО**

Директор Перевірив Виконав Луцьк РЕСУРС ЧП "Луцькземресурс"	Завадський В.М.	Масштаб 1: 500	Площа земельної ділянки (га)	3 них в оренду (га)
	Завадський В.М.			
	Сілюк О.П.		0,0117	0,0117