

ПЛАН  
земельної ділянки

Додаток до рішення міської ради  
№ \_\_\_\_\_ від " \_\_\_\_ " \_\_\_\_\_ 20\_\_ р.


Кадастровий номер: 0710100000:31:042:0029

Місце розташування: м. Луцьк, вул. Брися Олексія, 1

Землекористувач:

громадянин Сас Олександр Федорович

Ситуаційна схема

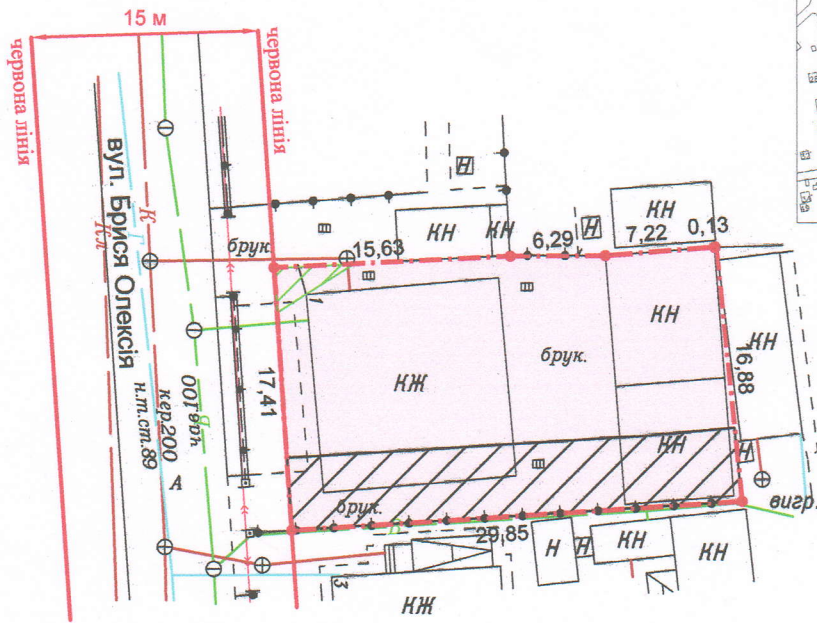

УМОВНІ ПОЗНАЧЕННЯ

- 0,0505 га** — земельна ділянка, що передається у власність для будівництва і обслуговування житлового будинку, господарських будівель і споруд (присадибна ділянка) - 02.01
- 0,0505 га** — обмеження, встановлене щодо використання земельної ділянки [зона охорони археологічного культурного шару (01.02.4)]
- 0,0142 га** — обмеження, встановлене щодо використання земельної ділянки [охоронна зона навколо інженерних комунікацій (01.08) - водопровід, каналізація]
- 0,0008 га** — обмеження, встановлене щодо використання земельної ділянки [санітарно-захисна зона навколо об'єкта (03.01)]
- 0,0505 га** — обмеження, встановлене щодо використання земельної ділянки [другий пояс зони санітарної охорони джерел та об'єктів централізованого питного водопостачання (обмеження) (02.01.2)]

СЕКРЕТАР МІСЬКОЇ РАДИ

Юрій БЕЗПЯТКО

Директор Відповідальний за якість робіт «ТЦНГГ-плюс» 3250141	Крисак А.І. Сертифікований інженер-геометр Галецький Д.В. ГАЛЕЦЬКИЙ ДМИТРО ДМИТРОВИЧ ТЗОВ "ТЦНГГ"	Масштаб 1: 500
		Площа ділянки (га)
		3 них у власність
		0,0505
		0,0505