

ПЛАН  
земельної ділянки



Додаток до рішення міської ради  
№ \_\_\_\_\_ від " \_\_\_\_ " \_\_\_\_\_ 202\_

Ситуаційна схема

Місце розташування: м. Луцьк, вул. Марка Вовчка, 70-А

Землекористувач:

громадянин Гайдук Олександр Миколайович

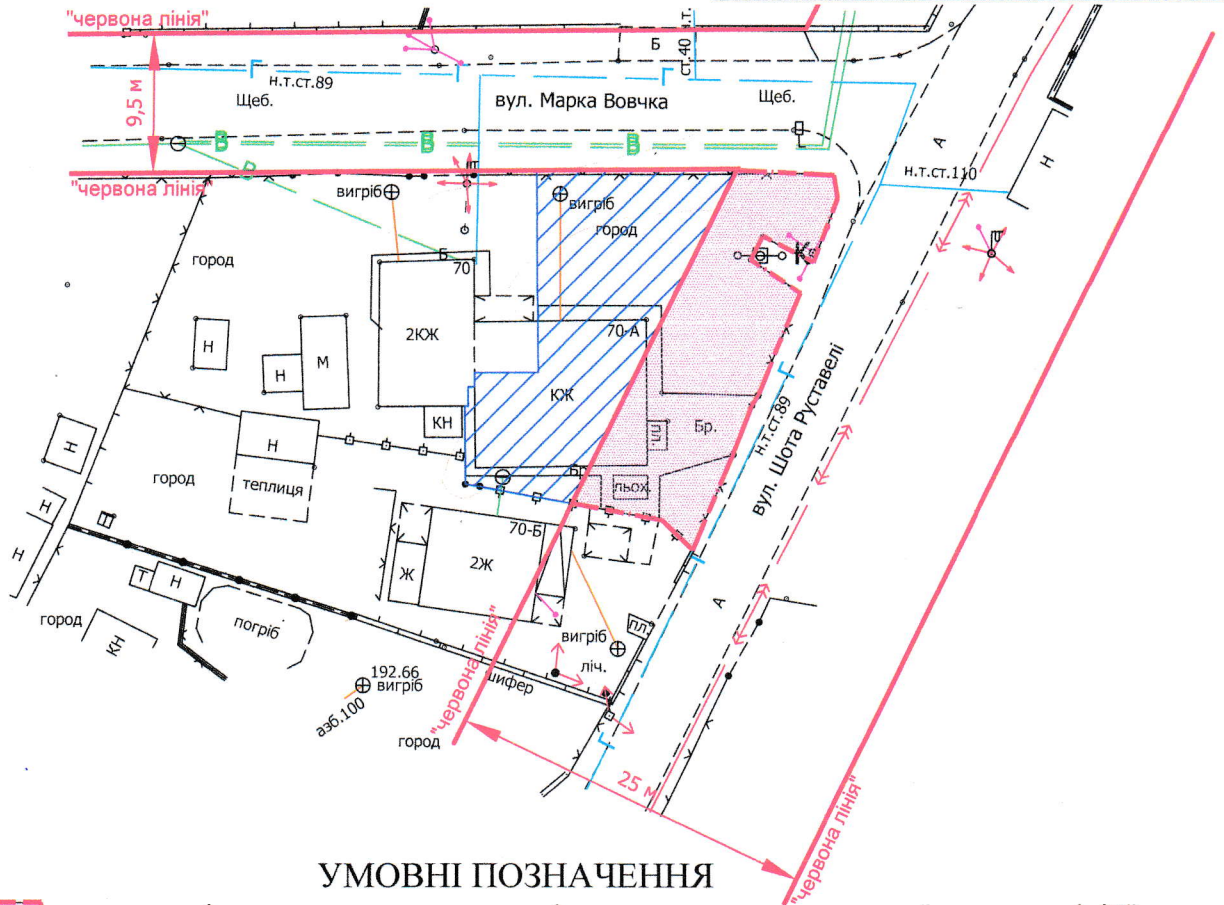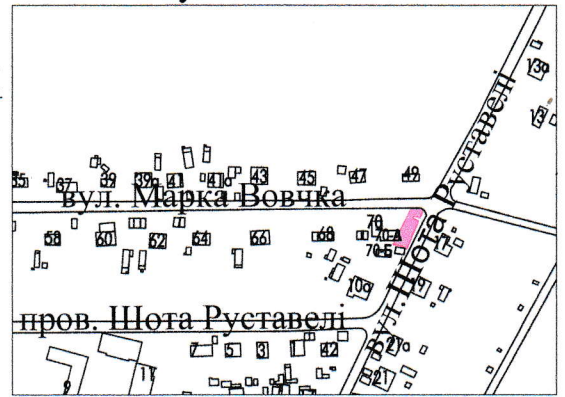

УМОВНІ ПОЗНАЧЕННЯ

- 0,02 га** - земельна ділянка, що планується до відведення в оренду в межах "червоних ліній" для обслуговування жилого будинку, господарських будівель і споруд [02.01 - для будівництва і обслуговування житлового будинку, господарських будівель і споруд (присадибна ділянка)]
- 0,0217 га** - земельна ділянка гр. Гаїдука О.М., право власності на яку зареєстровано в Державному реєстрі речових прав на нерухоме майно 14.04.2023, номер відомостей про речове право: 50002308, для будівництва і обслуговування житлового будинку, господарських будівель і споруд (присадибна ділянка)

СЕКРЕТАР МІСЬКОЇ РАДИ \_\_\_\_\_ **Юрій БЕЗПЯТКО**

	Мордик А.О.		Масштаб 1:500	
	Мордик А.О.	0,02	Орієнтовна площа земельної ділянки (га)	3 них
				в оренду (га)