



ПЛАН
земельної ділянки

Додаток до рішення міської ради
№ _____ від " ____ " _____ 202_

Ситуаційна схема

Місце розташування: м. Луцьк, вул. Марка Вовчка, 70-Б

Землекористувач:
громадянин Гайдук Леонід Миколайович

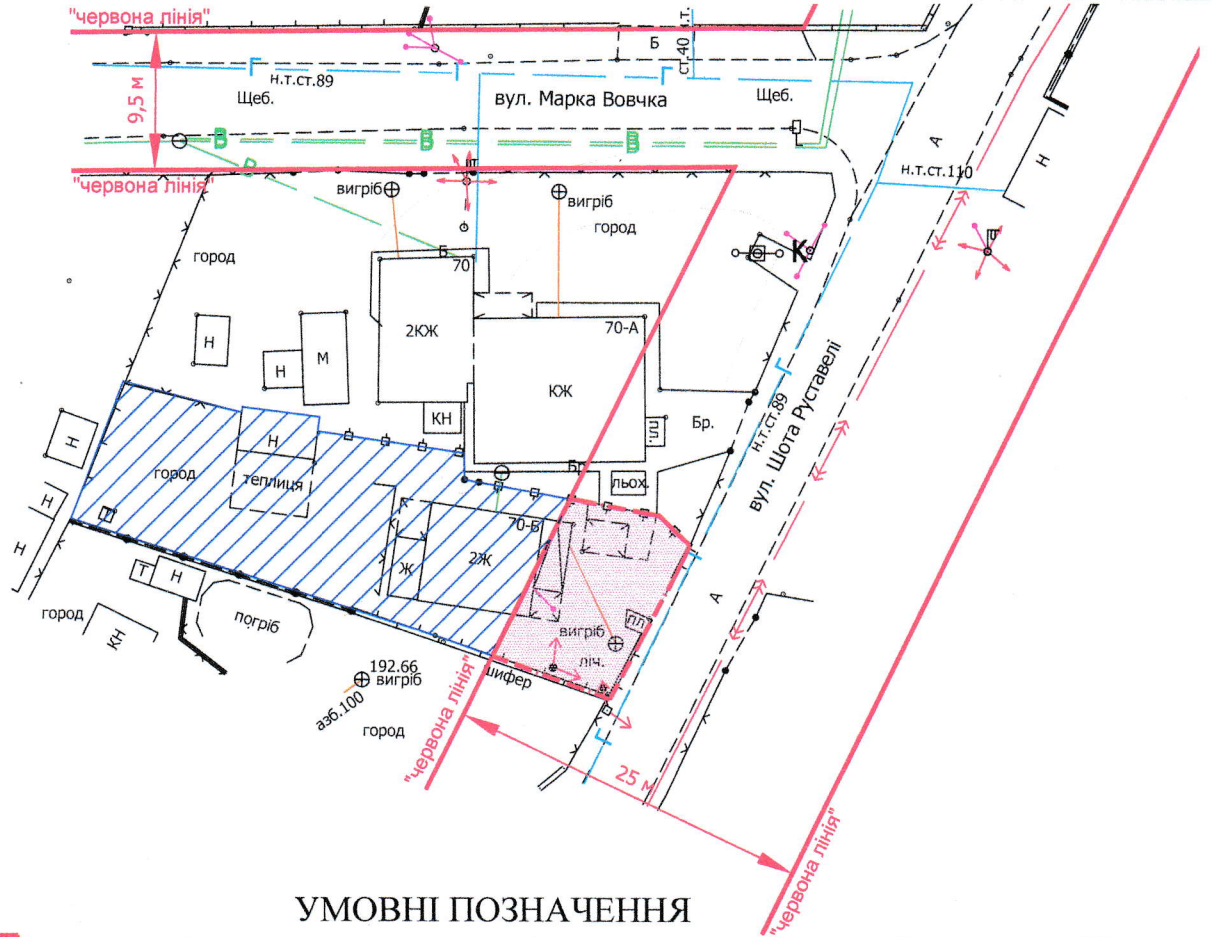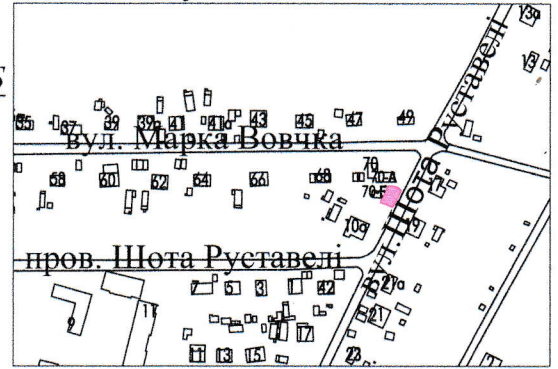

УМОВНІ ПОЗНАЧЕННЯ

- 0,02 га** - земельна ділянка, що планується до відведення в оренду в межах "червоних ліній" для обслуговування жилого будинку, господарських будівель і споруд [02.01 - для будівництва і обслуговування житлового будинку, господарських будівель і споруд (присадибна ділянка)]
- 0,0345 га** - земельна ділянка гр. Гайдук Л.М., право власності на яку зареєстровано в Державному реєстрі речових прав на нерухоме майно 14.04.2023, номер відомостей про речове право: 50002251, для будівництва і обслуговування житлового будинку, господарських будівель і споруд (присадибна ділянка)

СЕКРЕТАР МІСЬКОЇ РАДИ _____ **Юрій БЕЗПЯТКО**

Мордик А.О.		Масштаб 1:500	
Орієнтовна площа земельної ділянки (га)	3	Особа-підприємця	З них в оренду (га)
0,02	-	Мордик А.О.	

