

ПЛАН  
земельної ділянки



Додаток до рішення міської ради  
№ \_\_\_\_\_ від "\_\_\_" \_\_\_\_\_ 202\_\_ р.

Кадастровий номер: 0710100000:21:117:0114

Місце розташування: м. Луцьк, вул. Потебні

Землекористувач:  
громадянин Чухрій Степан Степанович

Ситуаційна схема

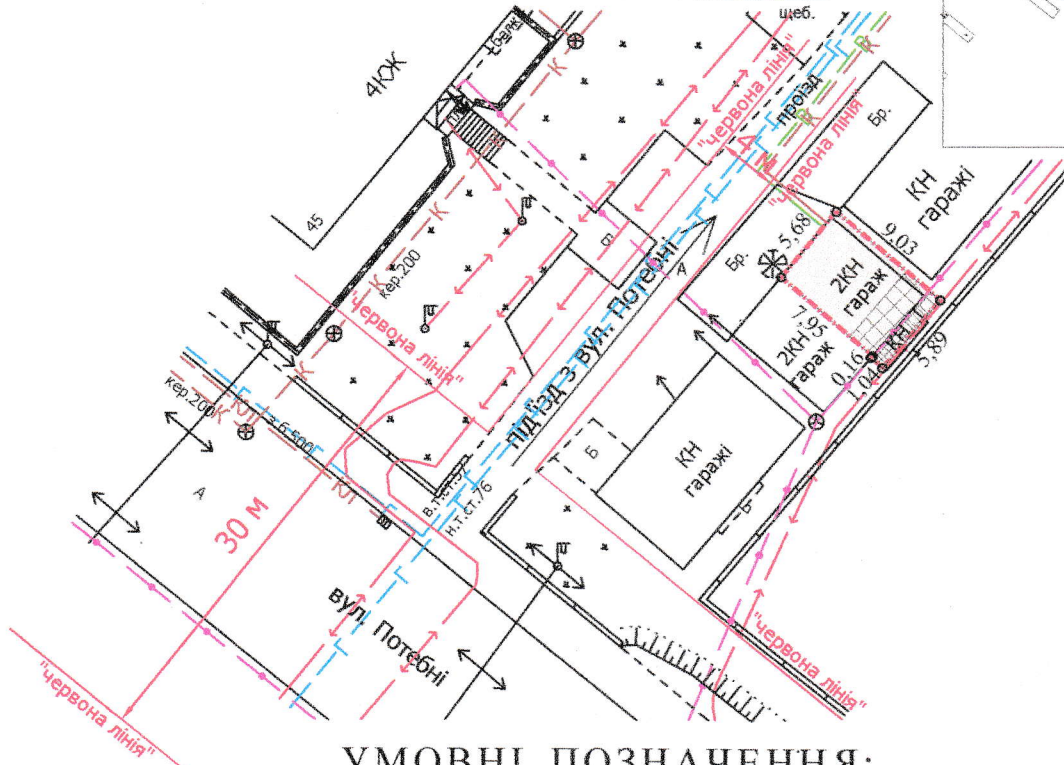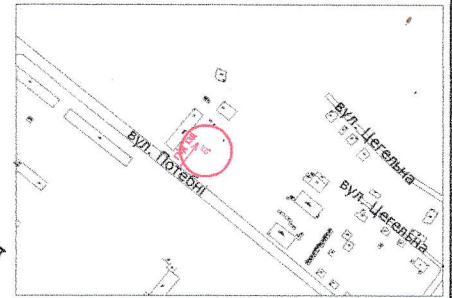

УМОВНІ ПОЗНАЧЕННЯ:

- 0,0052 га** — земельна ділянка, що надається в оренду для будівництва та обслуговування індивідуального гаража (02.05 - для будівництва індивідуальних гаражів)
- 0,0052 га** — обмеження, встановлене щодо використання земельної ділянки [зона охорони археологічного культурного шару (01.02.4)]
- 0,0017 га** — обмеження, встановлене щодо використання земельної ділянки (охоронна зона навколо (уздовж) об'єкта зв'язку (01.04) - підземна кабельна лінія електронної комунікаційної мережі)
- 0,0005 га** — обмеження, встановлене щодо використання земельної ділянки (охоронна зона навколо (уздовж) об'єкта енергетичної системи (01.05) - підземна кабельна лінія електропередачі)

СЕКРЕТАР МІСЬКОЇ РАДИ

Юрій БЕЗПЯТКО

Заводський В.М.  
Заводський В.М.  
Сілюк О.П.

ПІІ "Луцькземресурс"

Масштаб 1: 500	
Площа земельної ділянки (га)	3 них
	в оренду (га)
0,0052	0,0052