

ПЛАН
земельної ділянки



Додаток до рішення міської ради
№ _____ від " ____ " _____ 202__ р.

Ситуаційна схема

Кадастровий номер: 0721882700:01:004:0047

Місце розташування: вул. Вишківська, 25

Землекористувач:
громадянин Кравчук Михайло Степанович

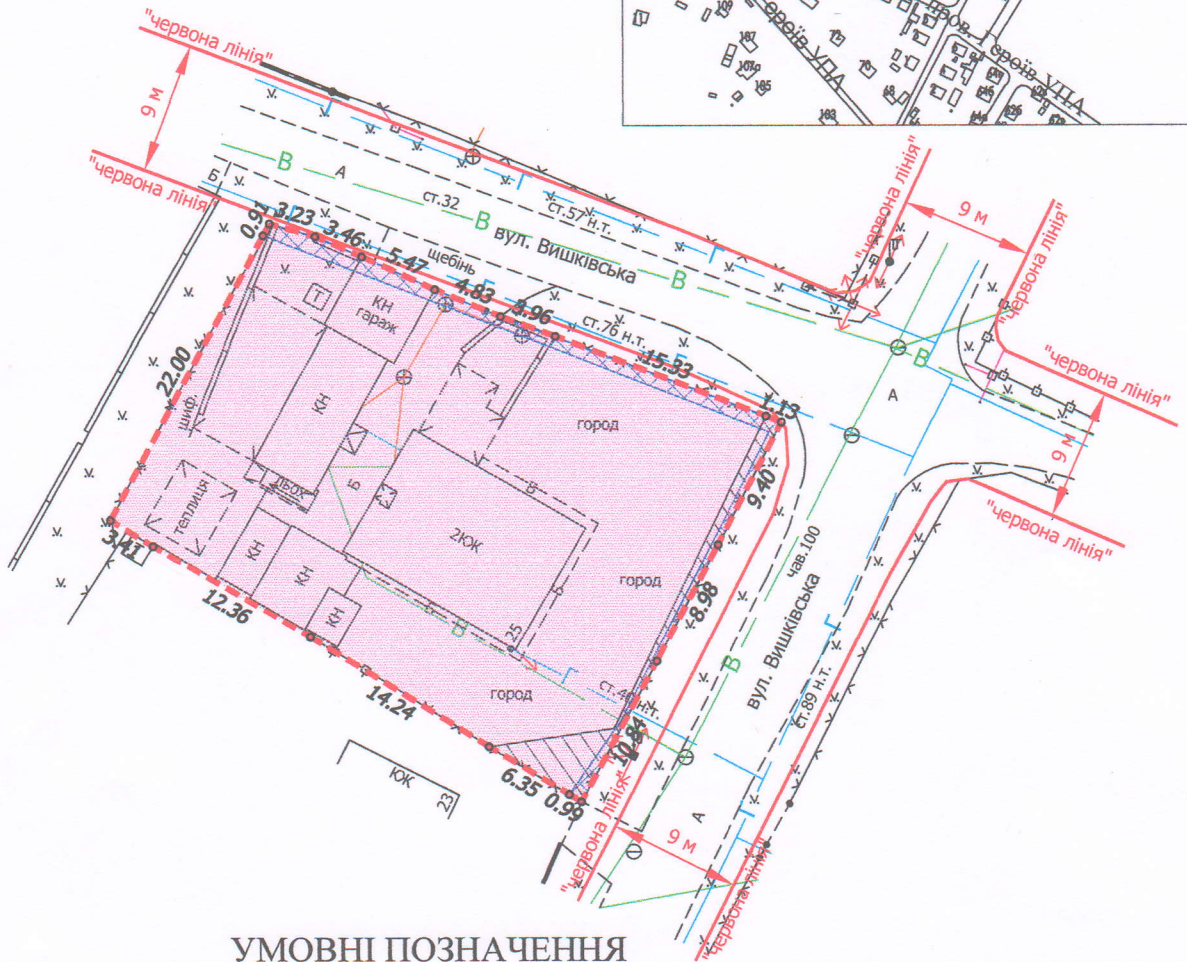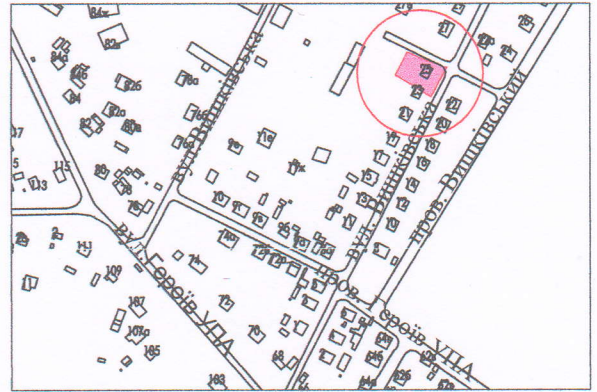

УМОВНІ ПОЗНАЧЕННЯ

- 0,0968 га - земельна ділянка, що передається у власність для будівництва і обслуговування житлового будинку, господарських будівель і споруд (присадибна ділянка) - 02.01
- 0,0040 га - обмеження, встановлене щодо використання земельної ділянки [охоронна зона навколо (уздовж) об'єкта енергетичної системи (01.05) - повітряні лінії електропередачі]
- 0,0045 га - обмеження, встановлене щодо використання земельної ділянки [охоронна зона навколо інженерних комунікацій (01.08) - водопровід, газопровід]
- 0,0968 га - обмеження, встановлене щодо використання земельної ділянки [зона обмежень забудови щодо умов авіаційного шуму (06.05.3)]

СЕКРЕТАР МІСЬКОЇ РАДИ _____ **Юрій БЕЗПЯТКО**

Виконав МОРДИК Анастасій Мордик Анастасій Олександрович Олександрович	Мордик А.О.	Масштаб 1:500	
	Мордик А.О.	Площа земельної ділянки (га)	3 нин у власність (га)
		0,0968	0,0968

