



ПЛАН
земельної ділянки

Додаток до рішення міської ради
№ _____ від " ____ " _____ 202_ р.

Ситуаційна схема

Місце розташування: м. Луцьк, вул. Мистецька, 4

Землекористувач: Об'єднання співвласників багатоквартирного будинку «Мистецьке»

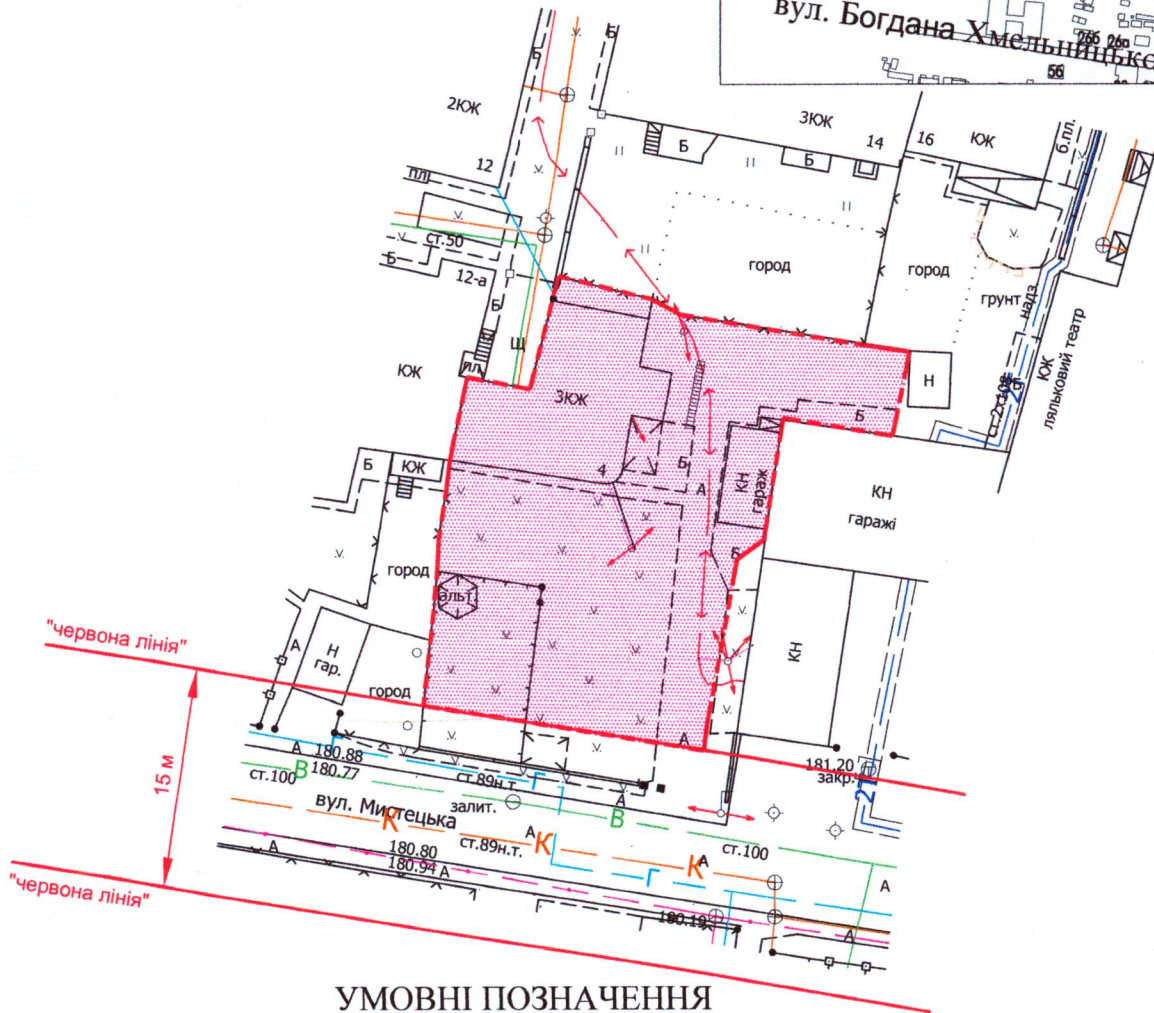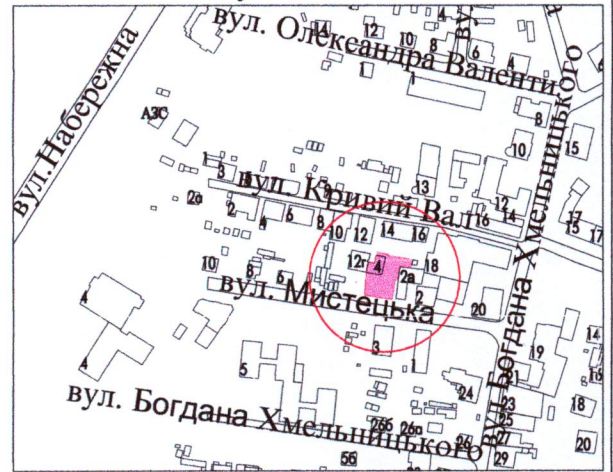

УМОВНІ ПОЗНАЧЕННЯ

0,07 га - орієнтовна площа земельної ділянки, що планується для відведення в постійне користування для будівництва і обслуговування багатоквартирного житлового будинку - 02.03

СЕКРЕТАР МІСЬКОЇ РАДИ

Юрій БЕЗПЯТКО

	Масштаб 1:500	
	Орієнтовна площа ділянки (га)	3 нх в постійне користування (га)
	0,07	-