
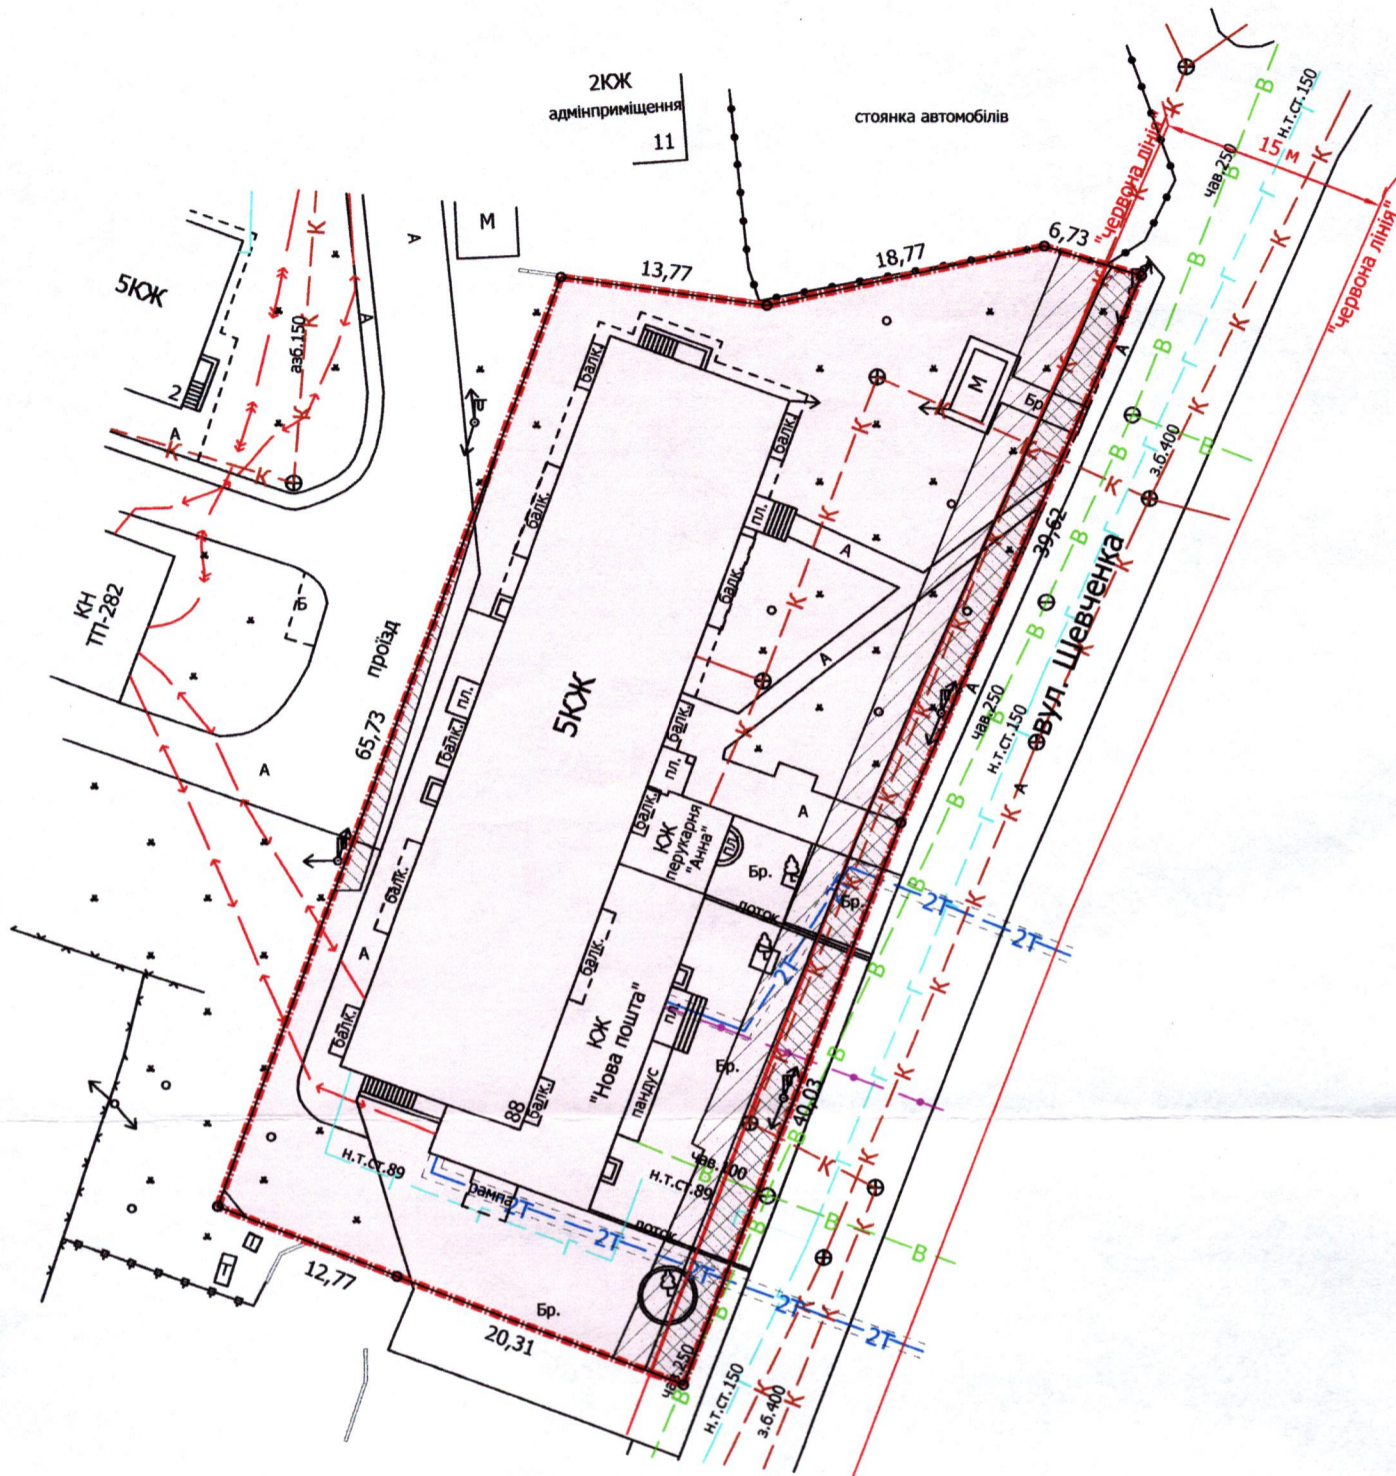


ПЛАН  
земельної ділянки

Додаток до рішення міської ради  
№ \_\_\_\_\_ від " \_\_\_\_ " \_\_\_\_\_ 202\_\_ р.

Кадастровий номер: 0710100000:21:030:0029  
Місце розташування: м. Луцьк, вул. Шевченка, 88  
Землекористувач:  
Об'єднання співвласників багатоквартирного будинку «Шевченка 88»

Ситуаційний план

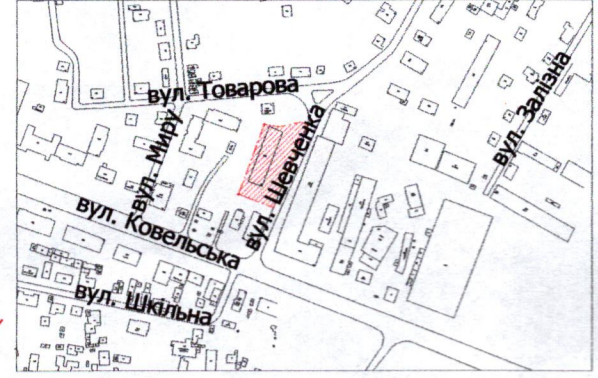

УМОВНІ ПОЗНАЧЕННЯ

- 0,2460 га** — земельна ділянка, що надається в постійне користування для будівництва і обслуговування багатоквартирного житлового будинку з об'єктами торгово-розважальної та ринкової інфраструктури - 02.10
- 0,2460 га** — земельна ділянка Луцької міської територіальної громади, в особі Луцької міської ради, право власності на яку зареєстровано в Державному реєстрі речових прав на нерухоме майно 09.01.2024, номер запису про право власності: 53270396
- 0,2460 га** — обмеження, встановлене щодо використання земельної ділянки [зона охорони археологічного культурного шару (01.02.4)]
- 0,0222 га** — обмеження, встановлене щодо використання земельної ділянки [охоронна зона навколо (уздовж) об'єкта енергетичної системи (01.05) - повітряні лінії електропередач]
- 0,0394 га** — обмеження, встановлені щодо використання земельної ділянки [охоронна зона навколо інженерних комунікацій (01.08) - каналізація, водопровід]
- 0,0188 га** — обмеження, встановлене щодо використання земельної ділянки [території в червоних лініях (06.01.1)]

СЕКРЕТАР МІСЬКОЇ РАДИ

Юрій БЕЗПЯТКО

Директор	Завальський В.М.	Масштаб 1: 500
Перший виконав	Завальський В.М.	
Виконав	Кушч О.Ю.	Площа земельної ділянки (га)
ГП "Луцькземресурс"		3 них в постійне користування
		0,2460
		0,2460