

ПЛАН
земельної ділянки



Кадастровий номер: 0710100000:33:010:0048

Місце розташування: м. Луцьк, вул. Василя Стуса, 11

Землекористувач: ПРИВАТНЕ ПІДПРИЄМСТВО «АРАГОС»

Додаток до рішення міської ради
№ _____ від "___" _____ 202__ р.

Ситуаційний план

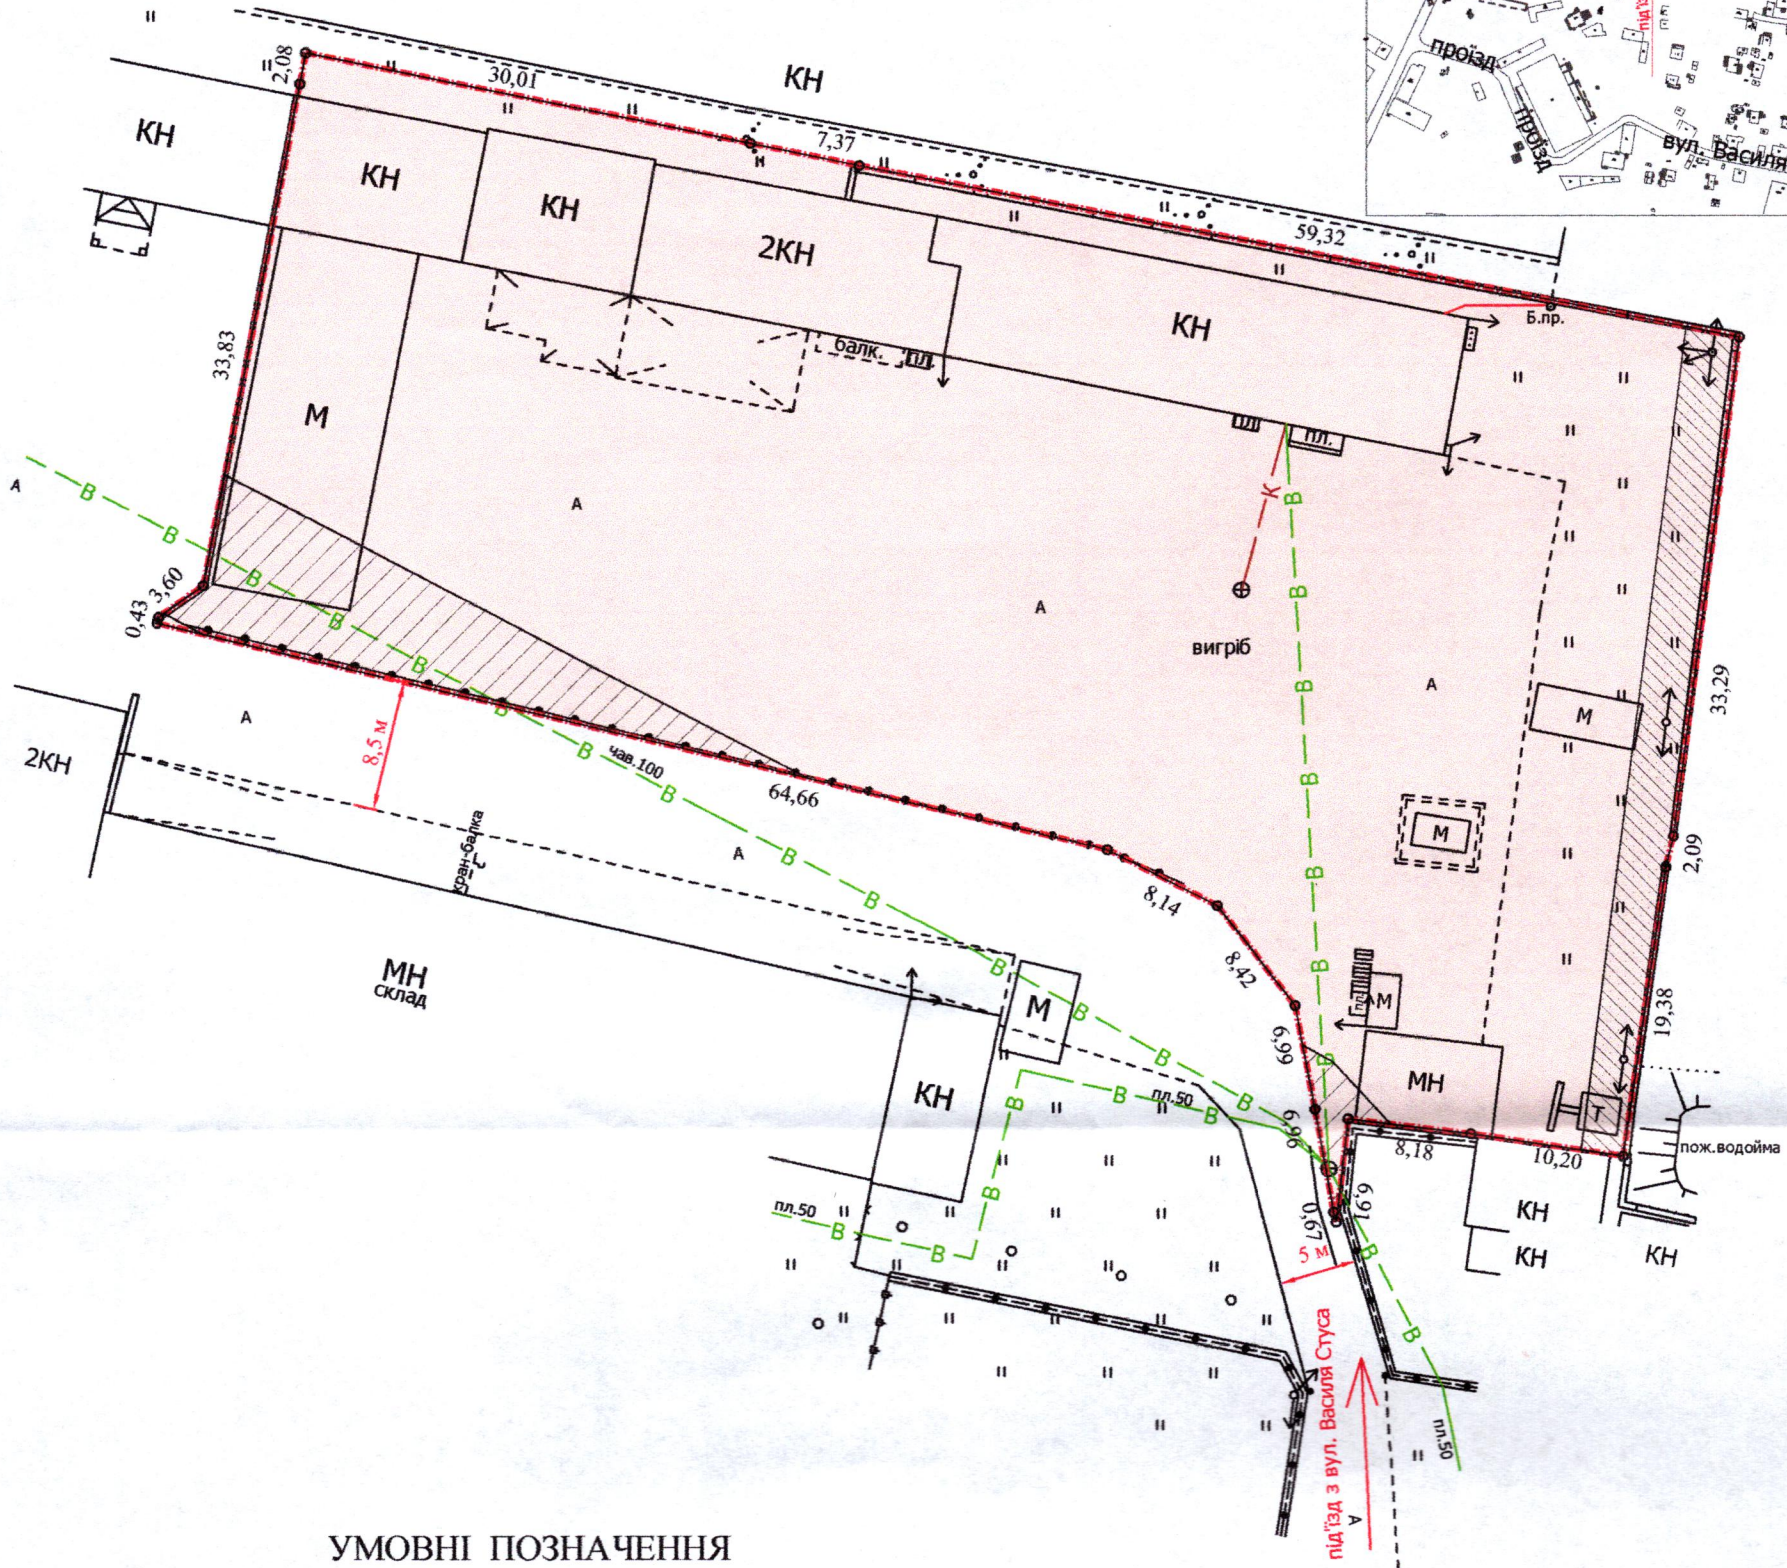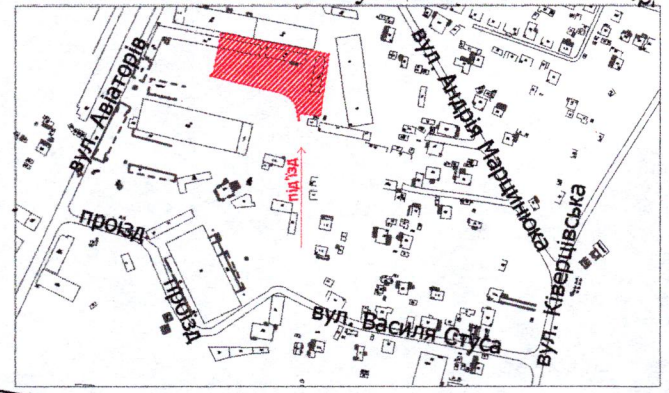

УМОВНІ ПОЗНАЧЕННЯ

- 0,4332 га — земельна ділянка, договір оренди якої поновлюється на новий строк для будівництва та обслуговування виробничої бази (11.02 - для розміщення та експлуатації основних, підсобних і допоміжних будівель та споруд підприємств переробної, машинобудівної та іншої промисловості)
- 0,4332 га — земельна ділянка, право оренди на яку зареєстровано в Державному реєстрі речових прав на нерухоме майно 18.06.2014, номер запису про інше речове право: 6047327, відповідно до договору оренди землі від 05.06.2014
- 0,0190 га — обмеження, встановлене щодо використання земельної ділянки (охоронна зона навколо (уздовж) об'єкта енергетичної системи (01.05) - повітряна лінія електропередачі)
- 0,0245 га — обмеження, встановлене щодо використання земельної ділянки (охоронна зона навколо інженерних комунікацій (01.08) - водопровід)
- 0,4332 га — обмеження, встановлене щодо використання земельної ділянки [санітарно-захисна зона навколо об'єкта (03.01)]
- 0,4332 га — обмеження, встановлене щодо використання земельної ділянки [зона обмежень забудови щодо умов авіаційного шуму (06.05.3)]

СЕКРЕТАР МІСЬКОЇ РАДИ _____ **Юрій БЕЗПЯТКО**

| | | | |
|-----------|-----------------|-----------------|------------------------------|
| Директор | <i>[Підпис]</i> | Завадський В.М. | Масштаб 1:500 |
| Перевірив | <i>[Підпис]</i> | Завадський В.М. | |
| Виконав | <i>[Підпис]</i> | Римарук Ю.А. | Площа земельної ділянки (га) |
| | | | 3 нин |
| | | | в оренду (га) |
| | | | 0,4332 |
| | | | 0,4332 |