

ПЛАН
земельної ділянки



Кадастровий номер: 0710100000:42:018:0027

Місце розташування: м. Луцьк, вул. Яремчука Назарія, 6

Землекористувач: ТОВАРИСТВО З ОБМЕЖЕНОЮ
ВІДПОВІДАЛЬНІСТЮ «ФЕХУ РЕНТ»

Додаток до рішення міської ради
№ _____ від " ____ " _____ 202__ р.

Ситуаційний план

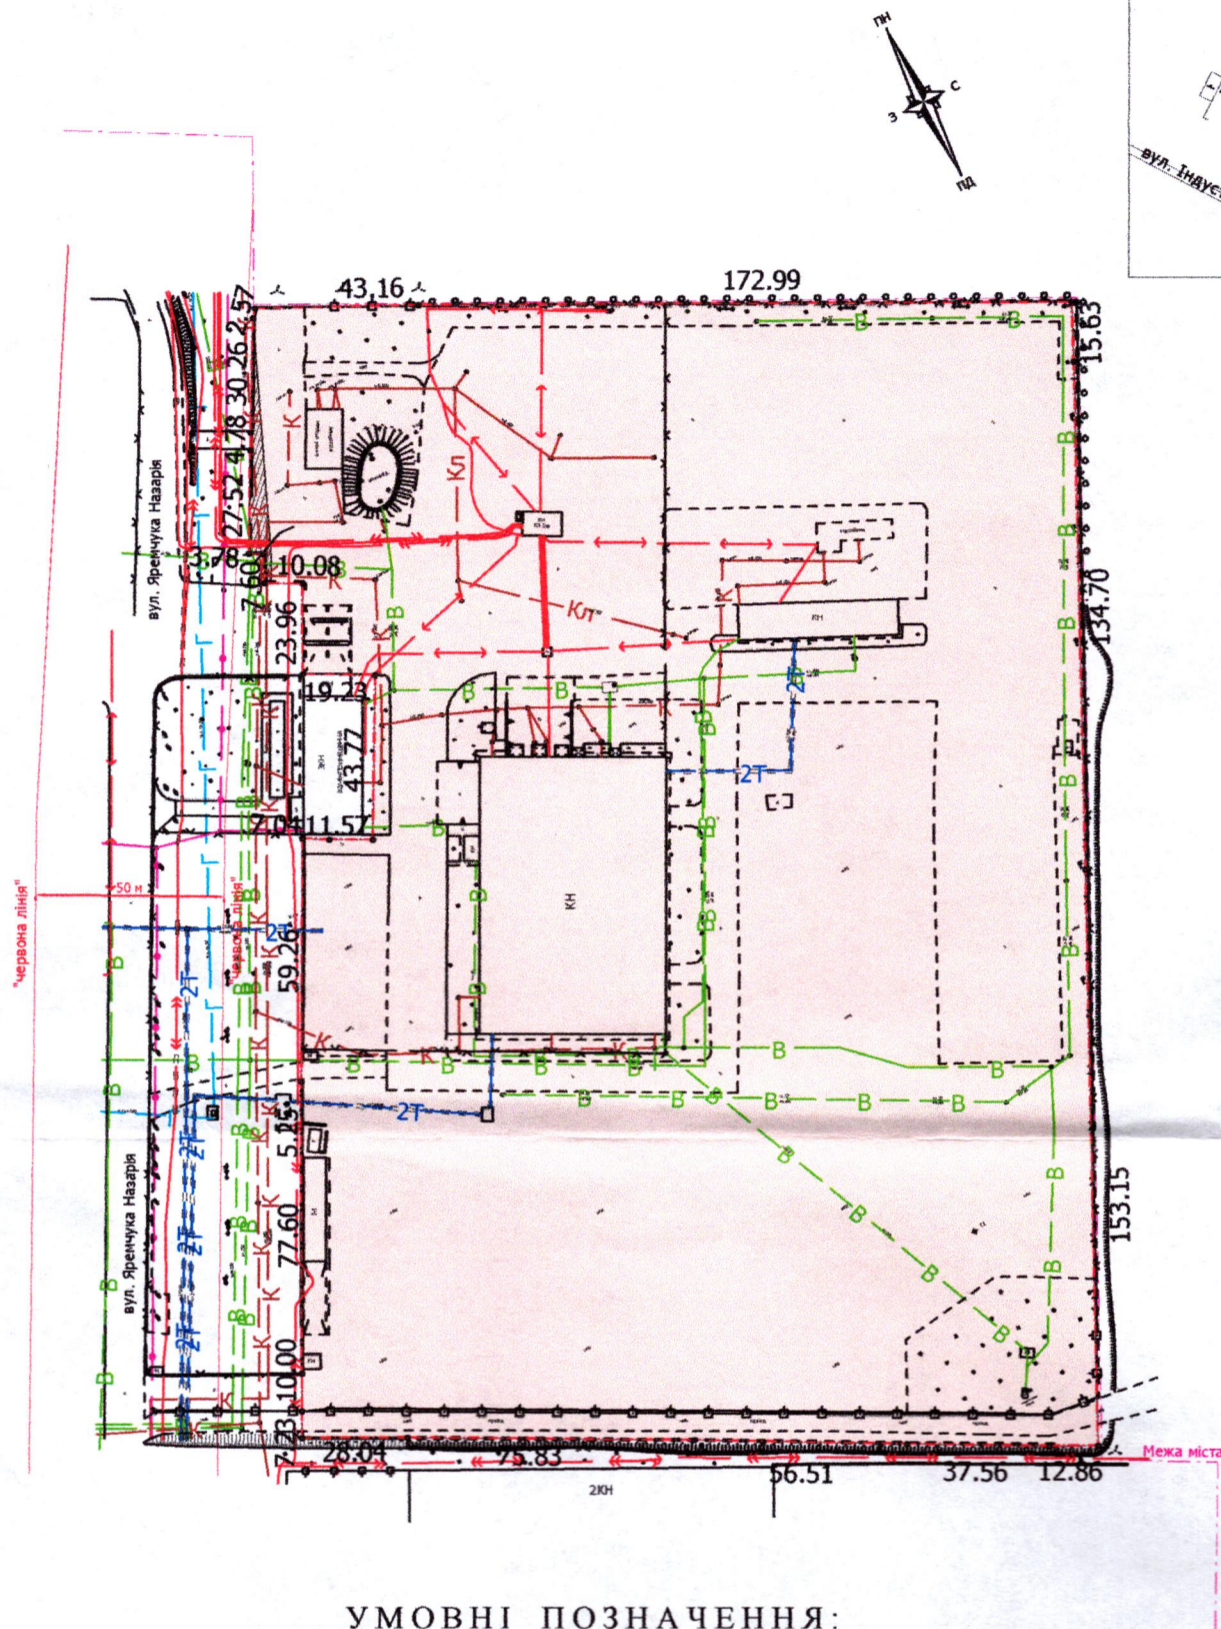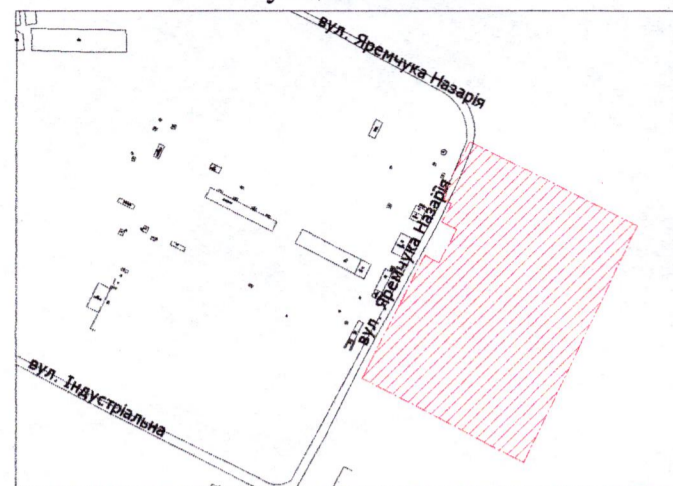

УМОВНІ ПОЗНАЧЕННЯ:

- 6,2700 га** — земельна ділянка, цільове призначення якої змінюється з «02.06 - для колективного гаражного будівництва» на «11.02 - для розміщення та експлуатації основних, підсобних і допоміжних будівель та споруд підприємств переробної, машинобудівної та іншої промисловості»
- 0,0203 га** — обмеження, встановлене щодо використання земельної ділянки (охоронна зона навколо інженерних комунікацій (01.08) - водопровід, каналізація)
- 6,2700 га** — обмеження, встановлені щодо використання земельної ділянки (санітарно-захисна зона навколо об'єкта (03.01))

СЕКРЕТАР МІСЬКОЇ РАДИ _____

Юрій БЕЗПЯТКО

Директор	Завадський В.М.	Масштаб 1: 2 000	
Перевірив	Завадський В.М.	Площа земельної ділянки (га)	3 них у власність (змiна цiльового)
Виконав	Сілюк О.П.		
ПП "Луцькземресурс" ЗАВАДСЬКИЙ ВАСИЛЬ ВАСИЛЬОВИЧ № 002216		6,2700	6,2700