



Ситуаційна схема

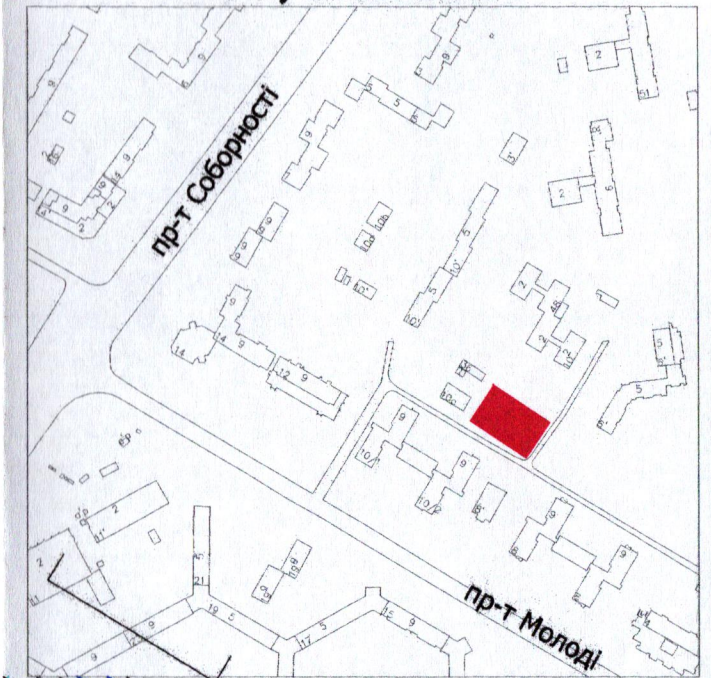

ПЛАН
земельної ділянки

Кадастровий номер: 0710100000:22:051:0036
Місце розташування: м. Луцьк, вул. Молоді, 6-Б
Землекористувач:
громадянка Галактіонова Людмила Мирославівна

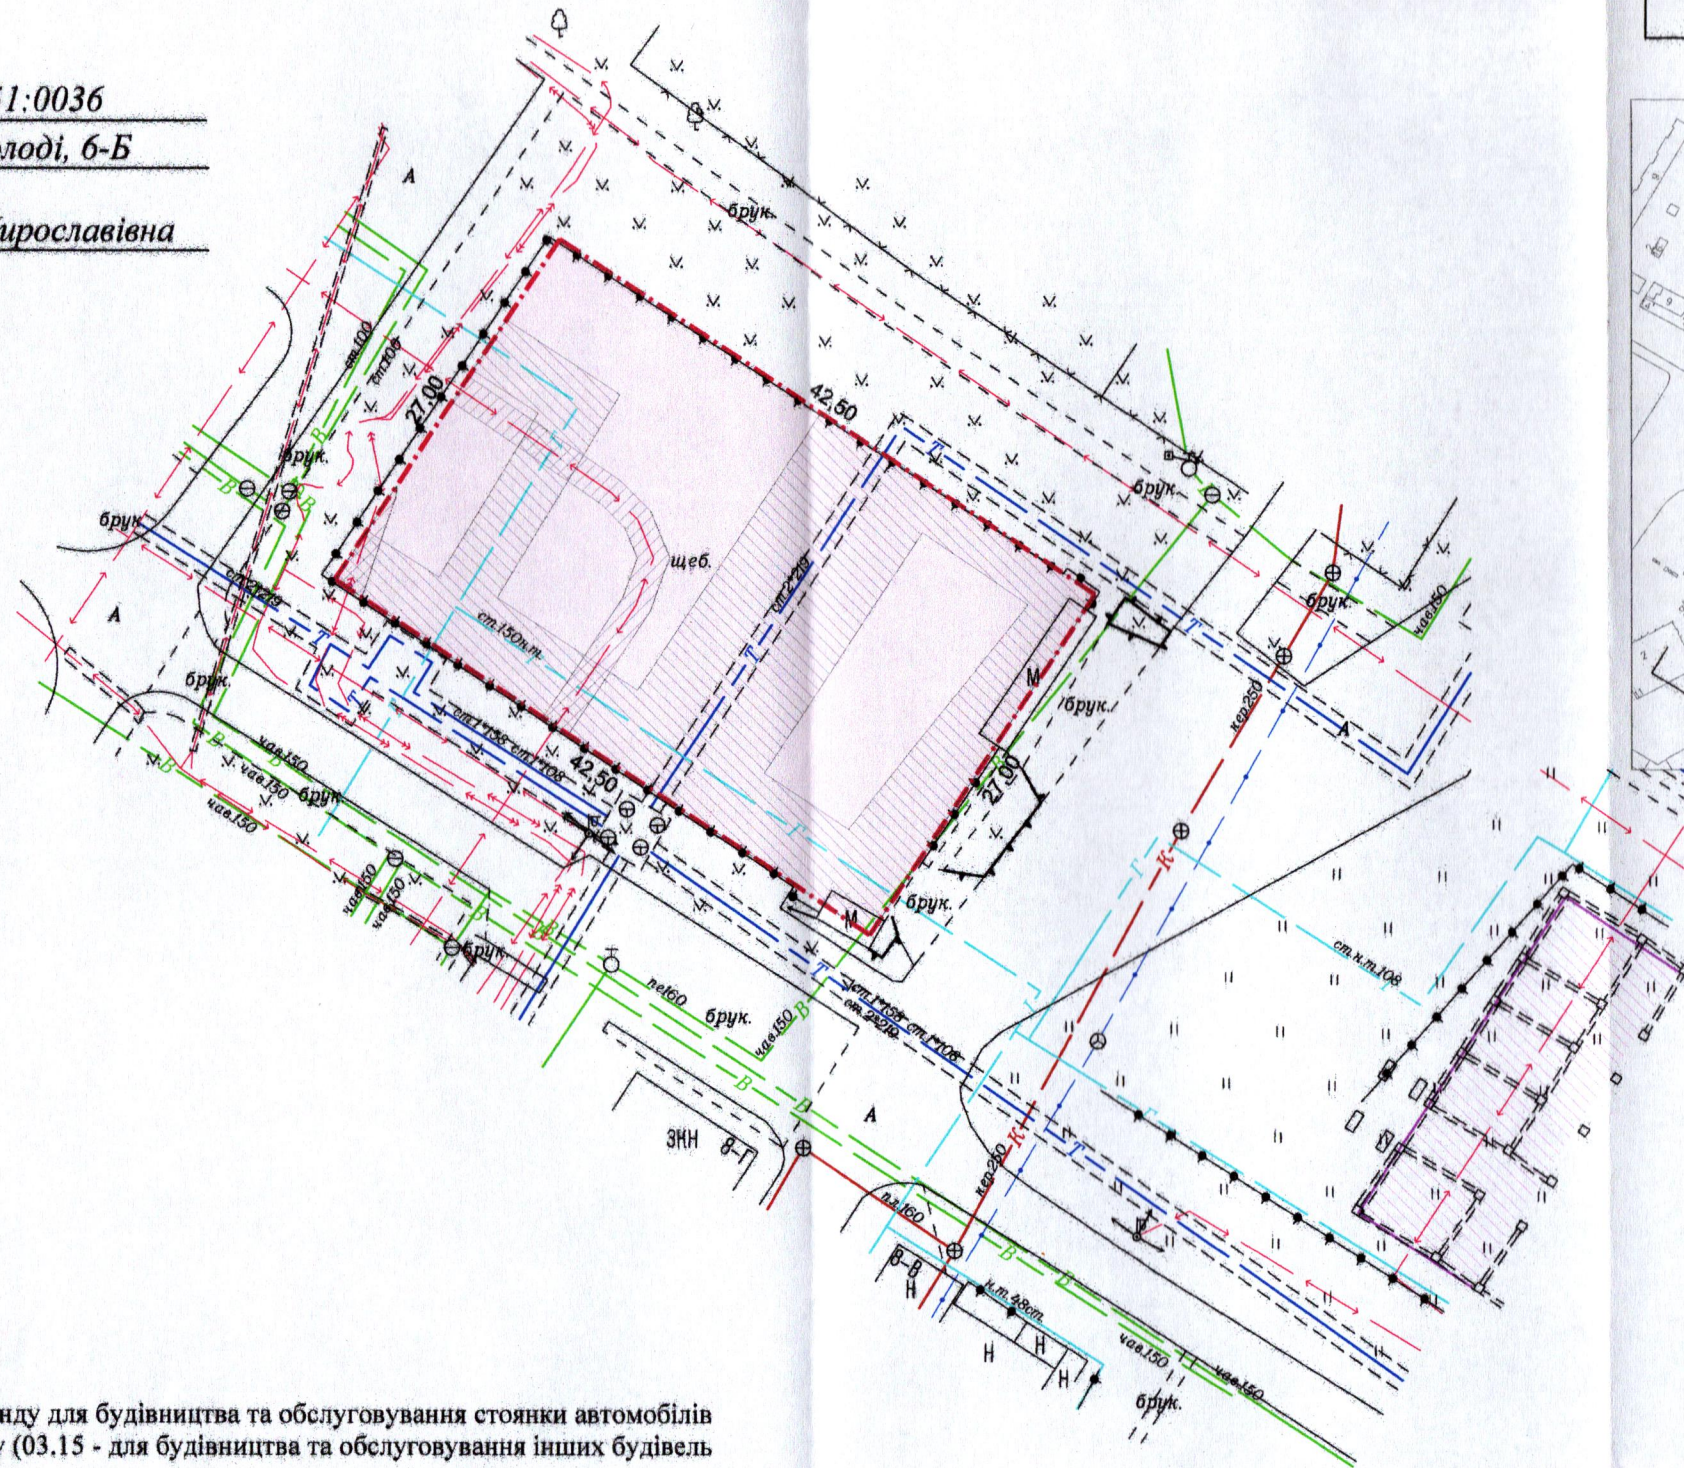

УМОВНІ ПОЗНАЧЕННЯ:

- 0,1148 га — земельна ділянка, що надається в оренду для будівництва та обслуговування стоянки автомобілів для обслуговування торгового центру (03.15 - для будівництва та обслуговування інших будівель громадської забудови)
- 0,1148 га — земельна ділянка, що надана в оренду гр. Овчаруку О.Л. (право оренди зареєстровано в Державному реєстрі речових прав на нерухоме майно 07.07.2015, номер запису про інше речове право: 10380843), згідно з додатковою угодою про поновлення договору оренди землі від 12.06.2015
- 0,0070 га — обмеження, встановлене щодо використання земельної ділянки [охоронна зона навколо (уздовж) об'єкта енергетичної системи (01.05) - підземна кабельна лінія електропередачі]
- 0,0623 га — обмеження, встановлене щодо використання земельної ділянки [охоронна зона навколо інженерних комунікацій (01.08) - газопровід, теплотраса, водопровід]
- 0,1750 га — землекористування гр. Галактіонової Л.М.

СЕКРЕТАР МІСЬКОЇ РАДИ

Юрій БЕЗПЯТКО

Директор Відповідальний за якість робіт	Крисак А.І. Галецький Д.В.	Масштаб 1: 500
ТЗОВ "ГЦНТІП"		
Площа земельної ділянки (га)	3 них в оренду (га)	
0,1148	0,1148	