

ПЛАН

земельної ділянки

Кадастровий номер: 0710100000:34:079:0057

Місце розташування: м. Луцьк, вул. Дубнівська, 121

Землекористувачі: громадянин Вацук Віктор Петрович (1/2)



громадянка Вацук Тетяна Миколаївна (1/4)

громадянка Онофриук Катерина Вікторівна (1/4)

Додаток до рішення міської ради

№ _____ від "___" _____ 20__ р.

Ситуаційна схема

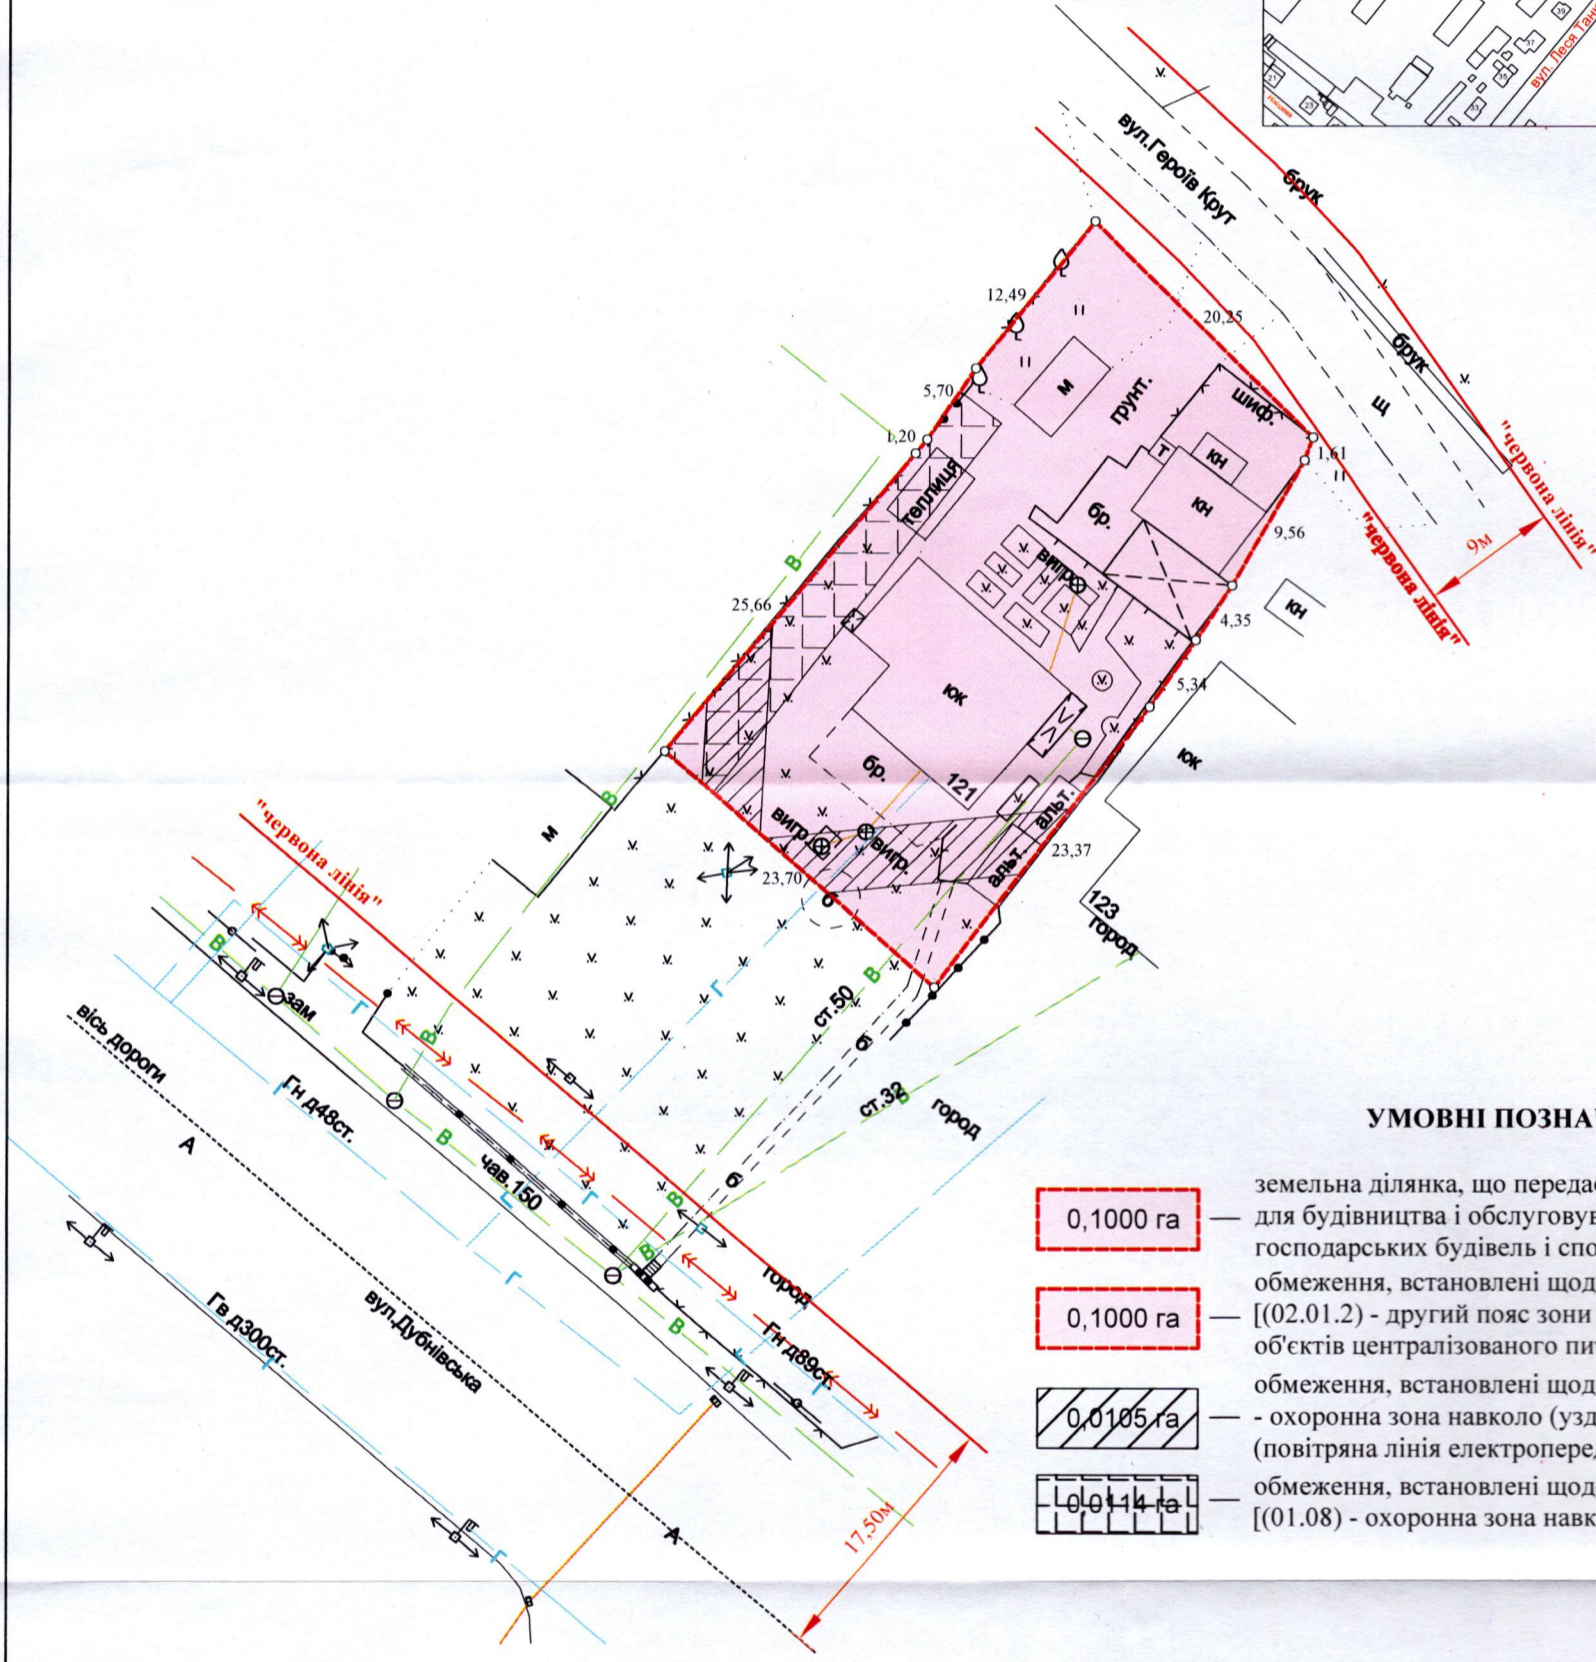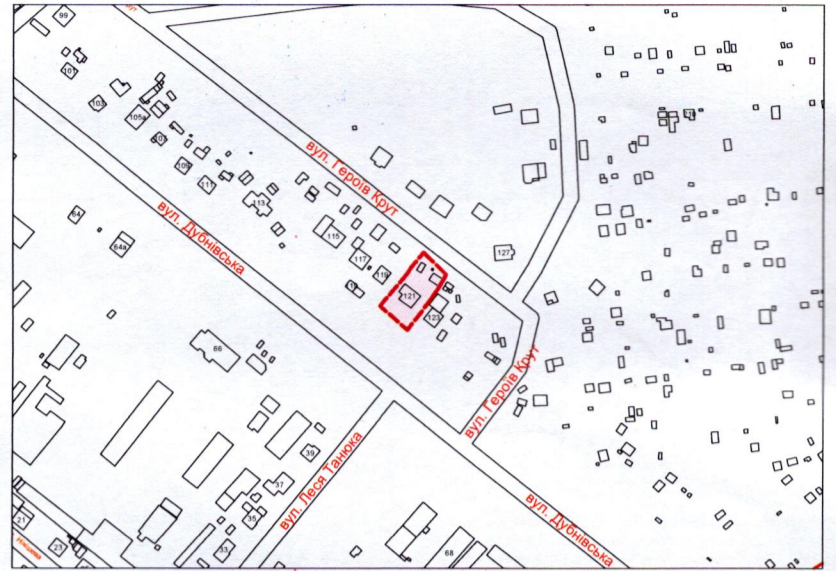

УМОВНІ ПОЗНАЧЕННЯ

- 0,1000 га — земельна ділянка, що передається у спільну часткову власність для будівництва і обслуговування житлового будинку, господарських будівель і споруд (присадибна ділянка) - 02.01
- 0,1000 га — обмеження, встановлені щодо використання земельної ділянки: [(02.01.2) - другий пояс зони санітарної охорони джерел та об'єктів централізованого питного водопостачання (обмеження)]
- 0,0105 га — обмеження, встановлені щодо використання земельної ділянки: [(01.05) - охоронна зона навколо (уздовж) об'єкта енергетичної системи (повітряна лінія електропередачі)]
- 0,0114 га — обмеження, встановлені щодо використання земельної ділянки: [(01.08) - охоронна зона навколо інженерних комунікацій (водопровід)]

СЕКРЕТАР МІСЬКОЇ РАДИ _____

Юрій БЕЗПЯТКО

ФОП Сертифікований інженер-землепорядник КОРТОУС Фізична особа-підприємець Кортоус Миколай Василь Миколайович № 013844	В.М. Кортоус ВАСИЛЬ М.В. МОВА КОСОБА-ПІАНТРИ Україна	Масштаб 1:500	
		Площа ділянки (га)	3 них у власність
		0,1000	0,1000