

# ПЛАН

земельної ділянки



Додаток до рішення міської ради  
№ \_\_\_\_\_ від "\_\_\_" \_\_\_\_\_ 20\_\_ р.

Кадастровий №: 0710100000:31:017:0026

Місце розташування: м. Луцьк, вул. Степана Кривенького, 17

Землекористувач: громадянин Мойсєв Ігор Леонтійович

## Ситуаційна схема

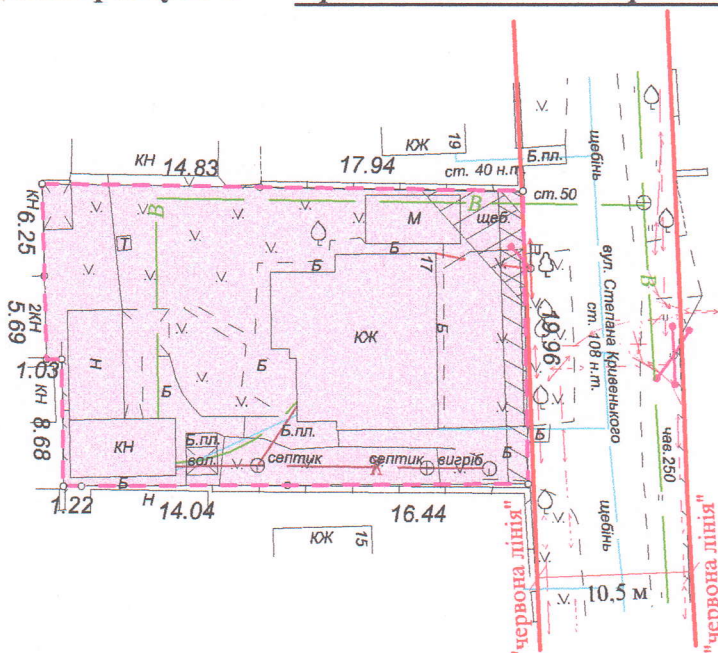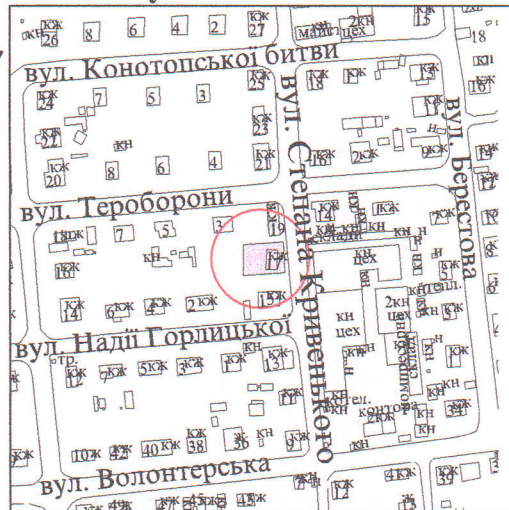

## УМОВНІ ПОЗНАЧЕННЯ

- 0,0655 га - земельна ділянка, що передається у власність для будівництва і обслуговування житлового будинку, господарських будівель і споруд (присадибна ділянка) 02.01
- 0,0655 га - обмеження, встановлене щодо використання земельної ділянки [зона охорони археологічного культурного шару (01.02.4)]
- 0,0026 га - обмеження, встановлені щодо використання земельної ділянки (охоронна зона навколо (уздовж) об'єкта зв'язку (01.04) - повітряна лінія електронної комунікаційної мережі)
- 0,0031 га - обмеження, встановлене щодо використання земельної ділянки (охоронна зона навколо (уздовж) об'єкта енергетичної системи (01.05) - повітряна лінія електропередачі, підземна кабельна лінія електропередачі)
- 0,0655 га - обмеження, встановлене щодо використання земельної ділянки [другий пояс зони санітарної охорони джерел та об'єктів централізованого питного водопостачання (обмеження) (02.01.2)]

СЕКРЕТАР МІСЬКОЇ РАДИ

Юрій БЕЗПЯТКО

Підприсмєць	Ю.М. Романюк ФІЗИЧНА ОСОБА - ПІДПРИЄМЦЬ Романюк Юрій Миколайович	Масштаб 1 : 500	
		Площа ділянки (га)	3 них у власність
		0,0655	0,0655