

ПЛАН
земельної ділянки

Кадастровий номер: 0710100000:31:156:0026

Місце розташування:



м. Луцьк, пров. 1-й Малоомелянівський, 10

Землекористувач:

громадянин Шлана Віктор Антонович

Додаток до рішення міської ради
№ _____ від "___" _____ 20__ р.

Ситуаційна схема

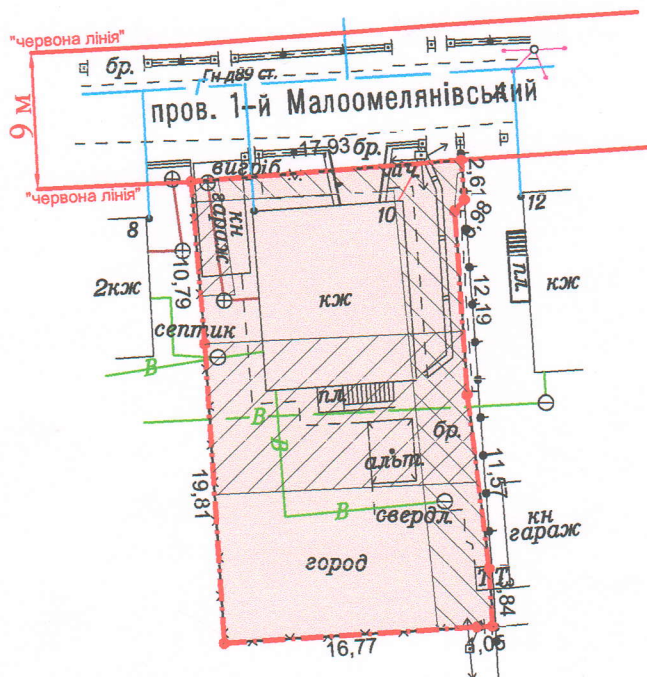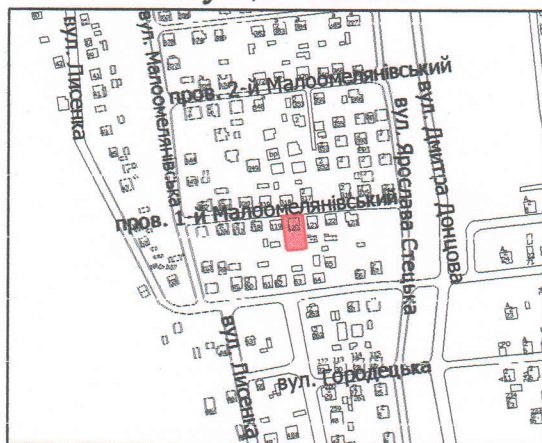

УМОВНІ ПОЗНАЧЕННЯ:

0,0536 га - земельна ділянка, що передається у власність для будівництва і обслуговування житлового будинку, господарських будівель і споруд (присадибна ділянка) - 02.01

0,0135 га - обмеження, встановлене щодо використання земельної ділянки [охоронна зона навколо (уздовж) об'єкта енергетичної системи (01.05) - повітряна лінія електропередачі]

0,0187 га - обмеження, встановлені щодо використання земельної ділянки [охоронна зона навколо інженерних комунікацій (01.08) - водопровід, каналізація]

СЕКРЕТАР МІСЬКОЇ РАДИ

Юрій БЕЗПЯТКО

Директор Відповідальний за якість робіт		А.І. Крисак	Масштаб 1: 500
Сертифікований інженер-землепорядник ГАЛЕНЬКО ДМИТРО ВАДИМОВИЧ		Д.В. Галецький	
		Площа ділянки (га)	3 них
		0,0536	у власності 0,0536