



ПЛАН
земельної ділянки

Додаток до рішення міської ради
№ _____ від " ____ " _____ 20__ р.

Місце розташування: м. Луцьк, вул. Довженка, 20

Землекористувач:
громадянин Гошко Володимир Володимирович

Ситуаційна схема

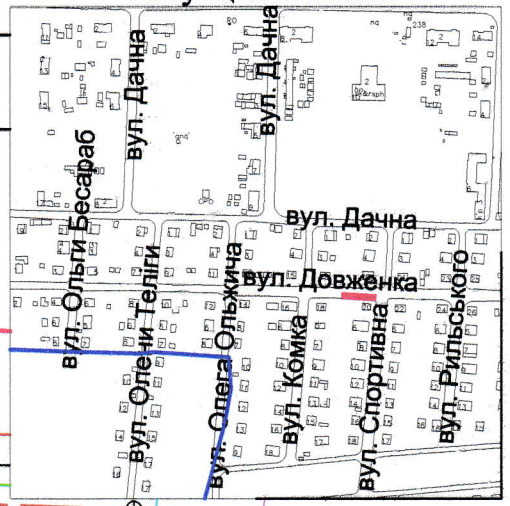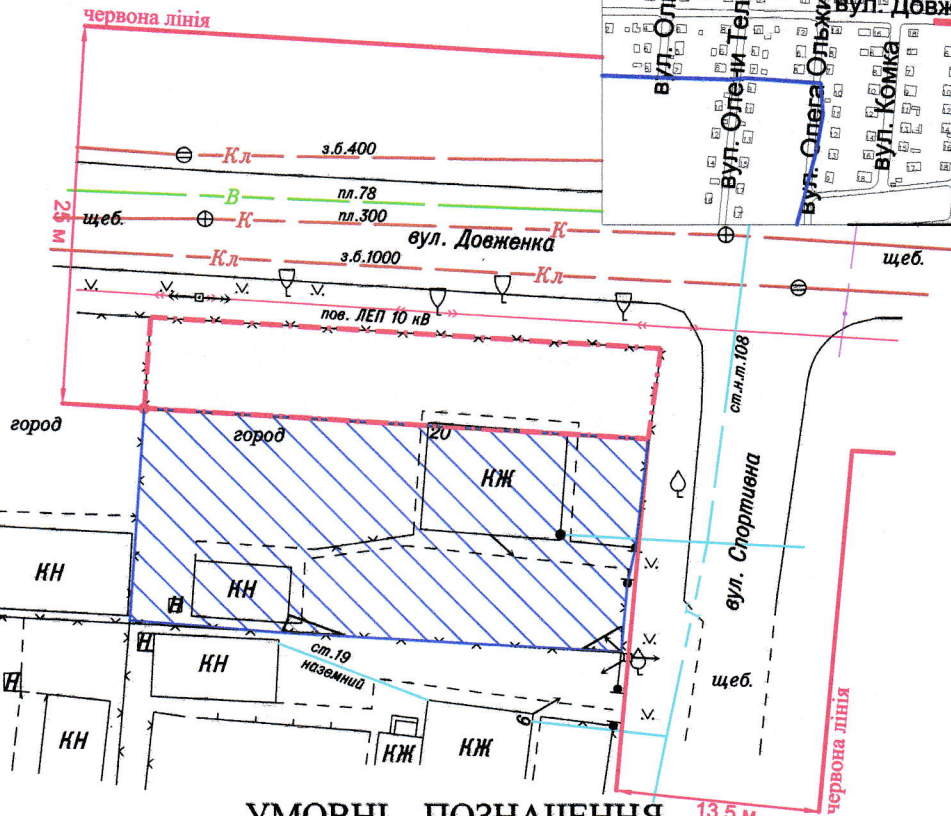

УМОВНІ ПОЗНАЧЕННЯ

- 0,03 га — земельна ділянка, що планується до відведення в оренду в межах "червоних ліній" для обслуговування жилого будинку, господарських будівель і споруд [02.01 - для будівництва і обслуговування житлового будинку, господарських будівель і споруд (присадибна ділянка)]
- 0,0467 га — земельна ділянка гр. Гошко В.В., право на яку зареєстровано в Державному реєстрі речових прав на нерухоме майно від 16.02.2024, номер відомостей про речове право: 53906723, для будівництва і обслуговування житлового будинку, господарських будівель і споруд (присадибна ділянка)

СЕКРЕТАР МІСЬКОЇ РАДИ _____ **Юрій БЕЗПЯТКО**

Директор Відповідальний за якість робіт Крисак А.І. Галецький Д.В. ТЗОВ "ГЦНТП+" ВАДИМОВИЧ	Масштаб 1: 500	
	Орієнтовна площа земельної ділянки (га)	З них в оренду (га)
0,03	-	