

ПЛАН  
земельної ділянки



Додаток до рішення міської ради  
№ \_\_\_\_\_ від "\_\_\_" \_\_\_\_\_ 202\_\_ р.

Місце розташування: Волинська область,  
Луцький район, за межами населених пунктів  
Луцької міської територіальної громади (с. Прилуцьке)

Власник:

громадянка Синя Галина Степанівна  
(Свідоцтво про право на спадщину за законом  
від 12.07.2010 № 875, згідно з сертифікатом на право на  
земельну частку (пай) в колишньому  
АПТ «Прилуцьке» серія ВЛ № 0213539 від 20.10.1997, який  
зареєстрований  
у Книзі реєстрації сертифікатів на земельну частку  
(пай) від 30.10.1997 за № 3783)

Ситуаційний план

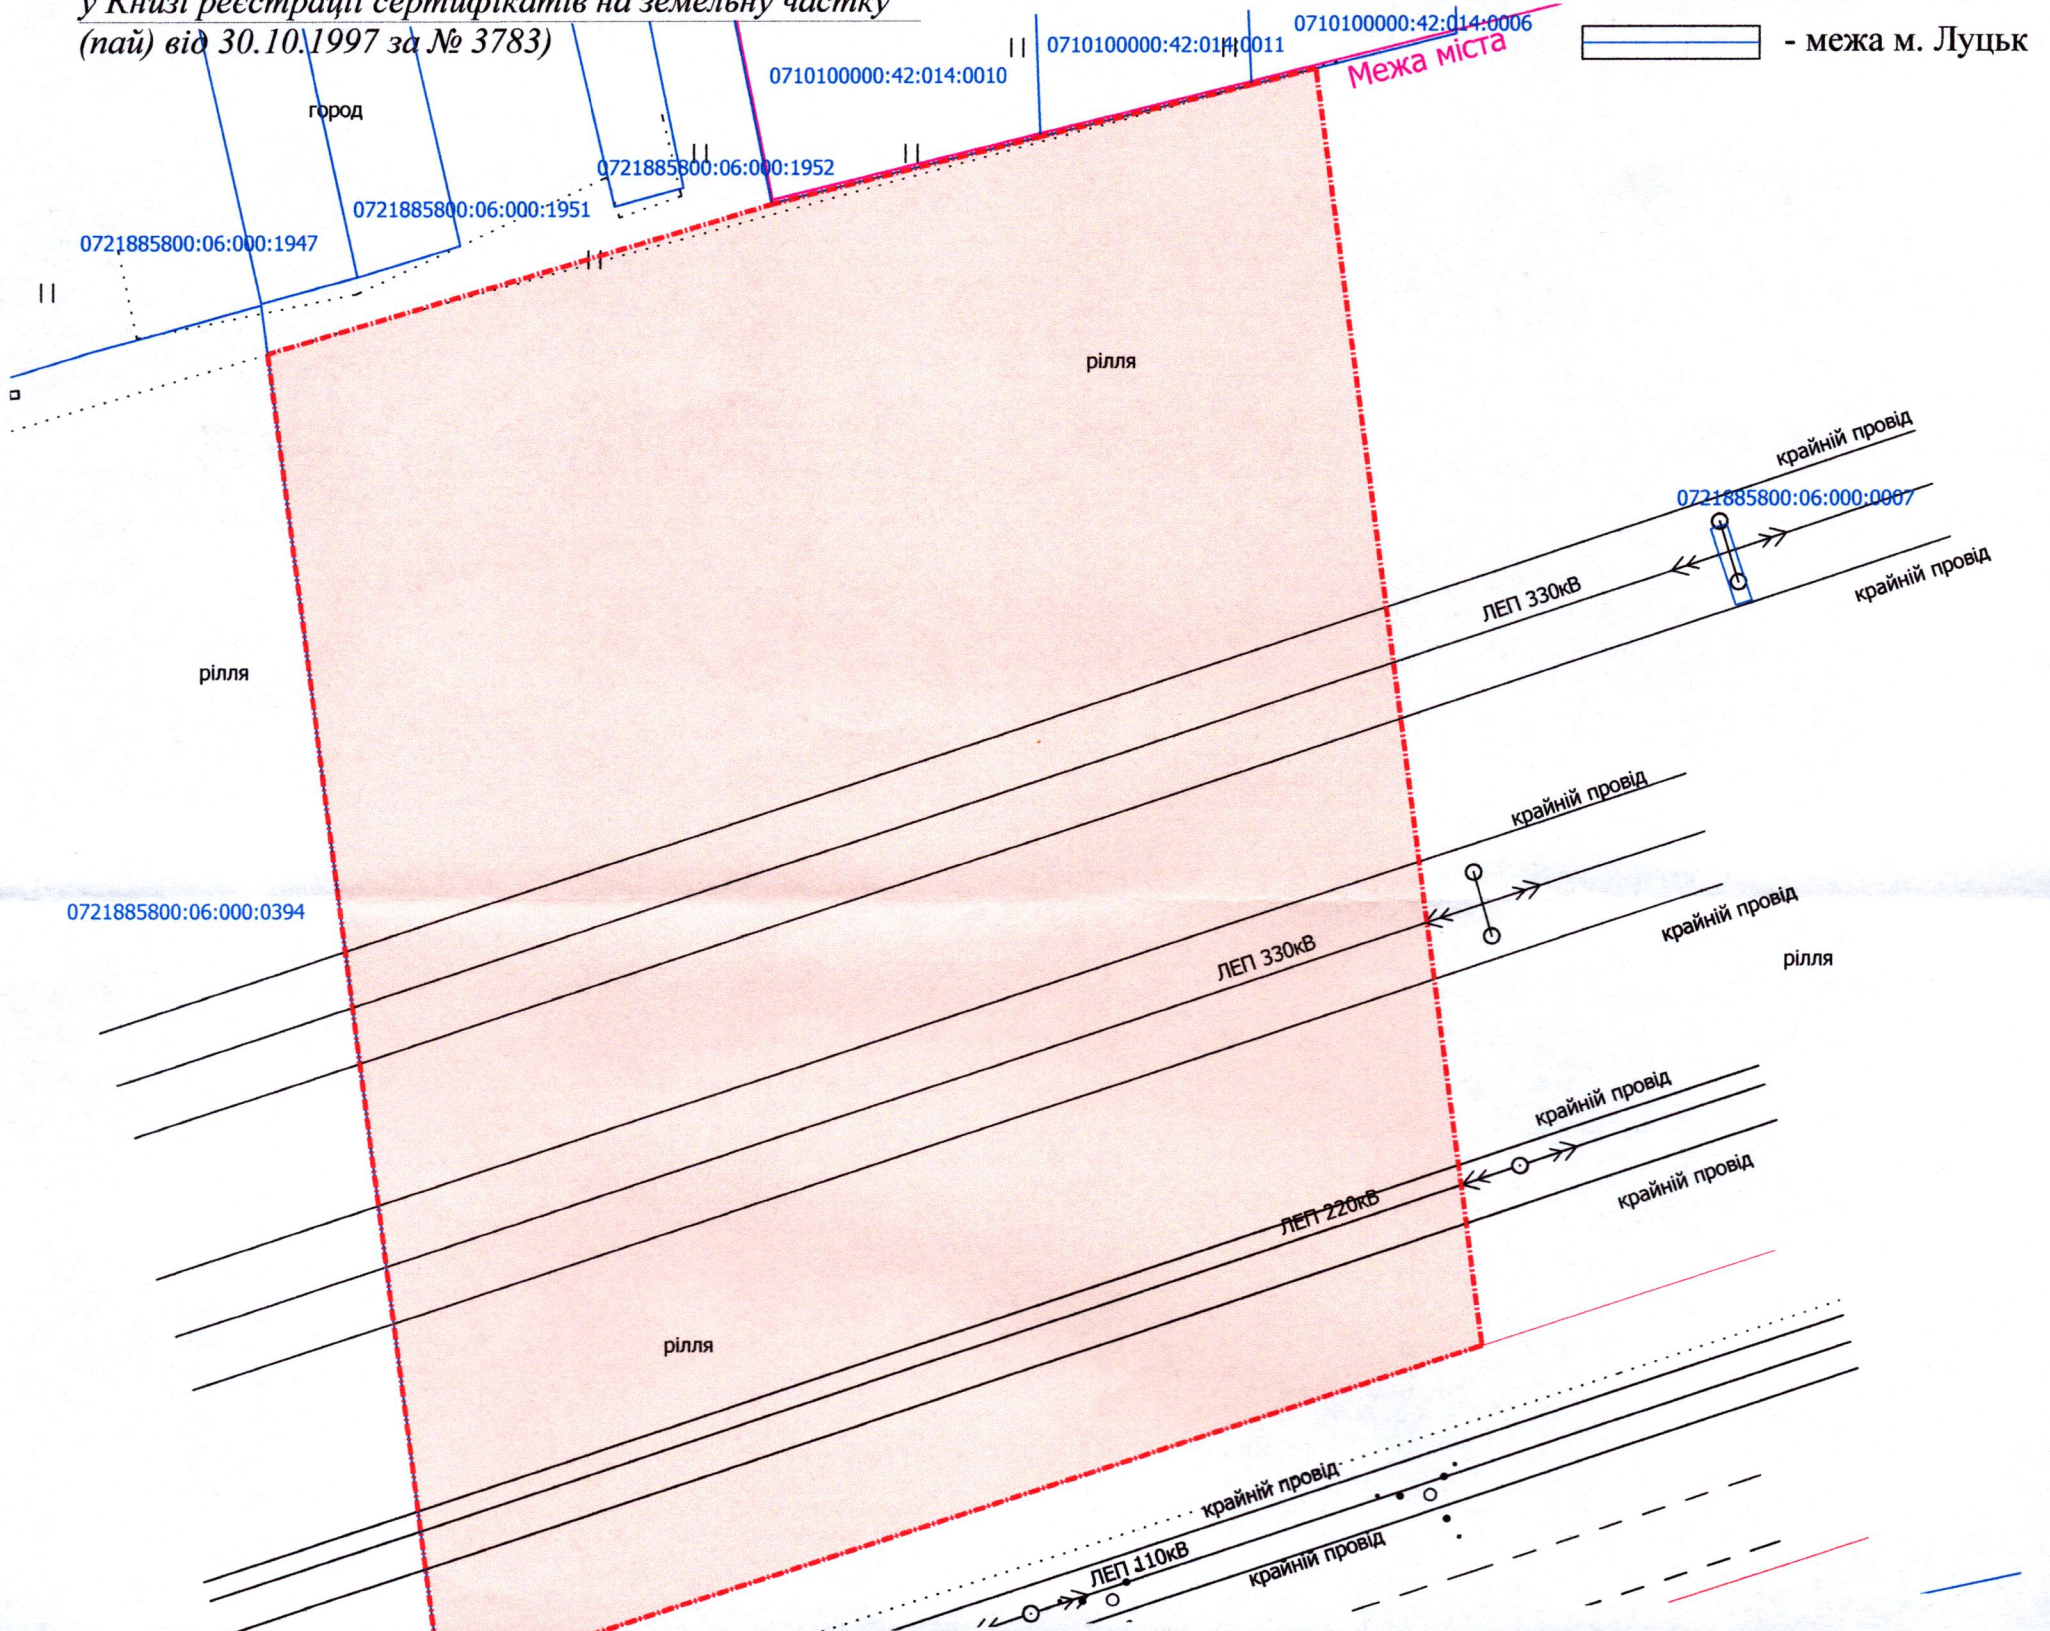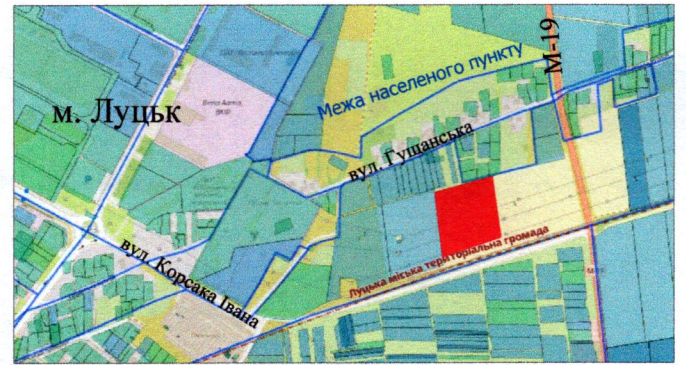

**2,49 га**

УМОВНІ ПОЗНАЧЕННЯ

виділення в натурі (на місцевості) земельної частки (паю) № 138 (рілля) відповідно до свідоцтва про право на спадщину за законом від 12.07.2010 № 875, згідно з сертифікатом на право на земельну частку (пай) в колишньому АПТ «Прилуцьке» серія ВЛ № 0213539 від 20.10.1997, який зареєстрований у Книзі реєстрації сертифікатів на земельну частку (пай) від 30.10.1997 за № 3783, для ведення особистого селянського господарства (01.03)

під'їзд з вул. Корсака Івана  
40 м

СЕКРЕТАР МІСЬКОЇ РАДИ

Юрій БЕЗПЯТКО

Директор Завальський В.М.  
Перевірив Завальський В.М.  
Виконав Кунц О.Ю.  
ГП «Луцькземресурс»

Масштаб 1:1000

Орієнтовна площа земельної ділянки (га)	3 них у власність
2,49	-