

ПЛАН
земельної ділянки

Додаток до рішення міської ради
№ _____ від "___" _____ 202__ р.

Місце розташування: Волинська область,
Луцький район, за межами населених пунктів
Луцької міської територіальної громади (с. Прилуцьке)

Власник:

громадянка Сinya Галина Степанівна

(Свідоцтво про право на спадщину за законом
від 12.07.2010 № 875, згідно з сертифікатом на право на
земельну частку (пай) в колишньому


АПТ «Прилуцьке» серія ВЛ № 0213538 від 20.10.1997, який
зарєєстрований

у Книзі реєстрації сертифікатів на земельну частку
(пай) від 30.10.1997 за № 3782)

Ситуаційний план



- межа с. Прилуцьке

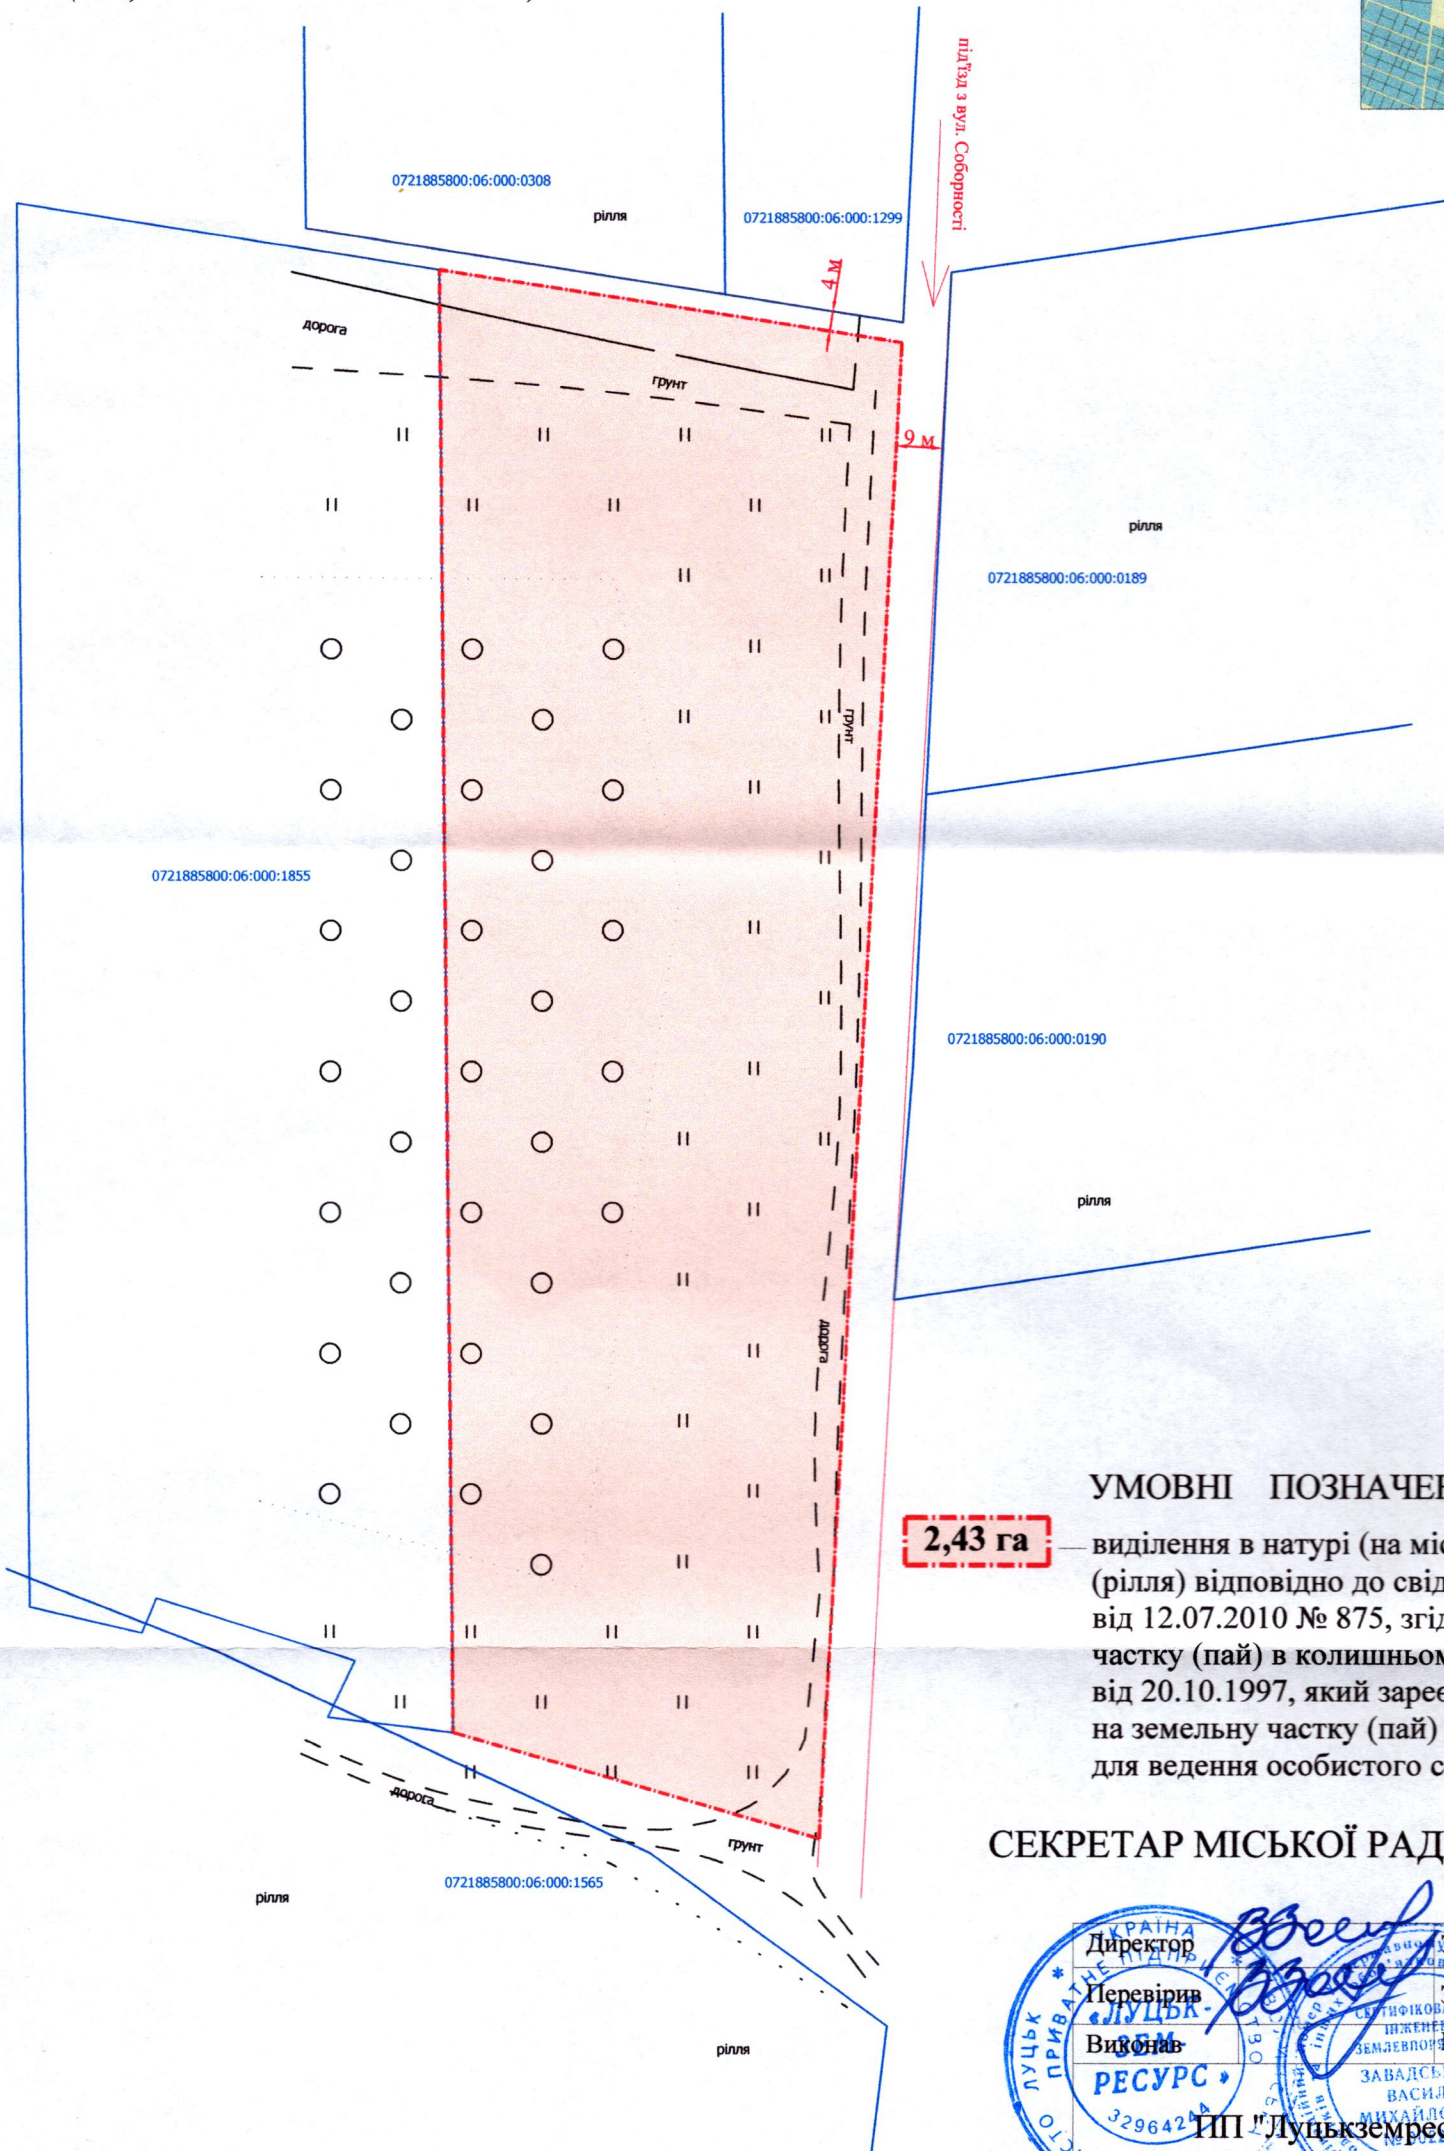

УМОВНІ ПОЗНАЧЕННЯ

2,43 га

— виділення в натурі (на місцевості) земельної частки (паю) № 251 (рілля) відповідно до свідоцтва про право на спадщину за законом від 12.07.2010 № 875, згідно з сертифікатом на право на земельну частку (пай) в колишньому АПТ «Прилуцьке» серія ВЛ № 0213538 від 20.10.1997, який зарєєстрований у Книзі реєстрації сертифікатів на земельну частку (пай) від 30.10.1997 за № 3782, для ведення особистого селянського господарства (01.03)

СЕКРЕТАР МІСЬКОЇ РАДИ _____ **Юрій БЕЗПЯТКО**



Масштаб 1: 1500	
Орієнтовна площа земельної ділянки (га)	З них у власність
2,43	-