

ПЛАН
земельної ділянки

Місце розташування: Волинська область, Луцький район, с. Княгининок


Власник:
громадянка Борисюк Тетяна Тихонівна
(Свідоцтво про право на спадщину за заповітом від 09.03.2021 № 1-489, свідоцтво про право на спадщину за законом від 20.07.2021 № 2233, згідно з сертифікатом на право на земельну частку (пай) в колишньому КСП «Агрофірма "Маяк"» серія ВЛ № 0154590 від 15.10.1997, який зареєстрований у Книзі реєстрації сертифікатів на земельну частку (пай) від 18.10.1997 за № 548)

Додаток до рішення міської ради
№ _____ від "___" _____ 20 р.

Ситуаційна схема



— - межа с. Княгининок

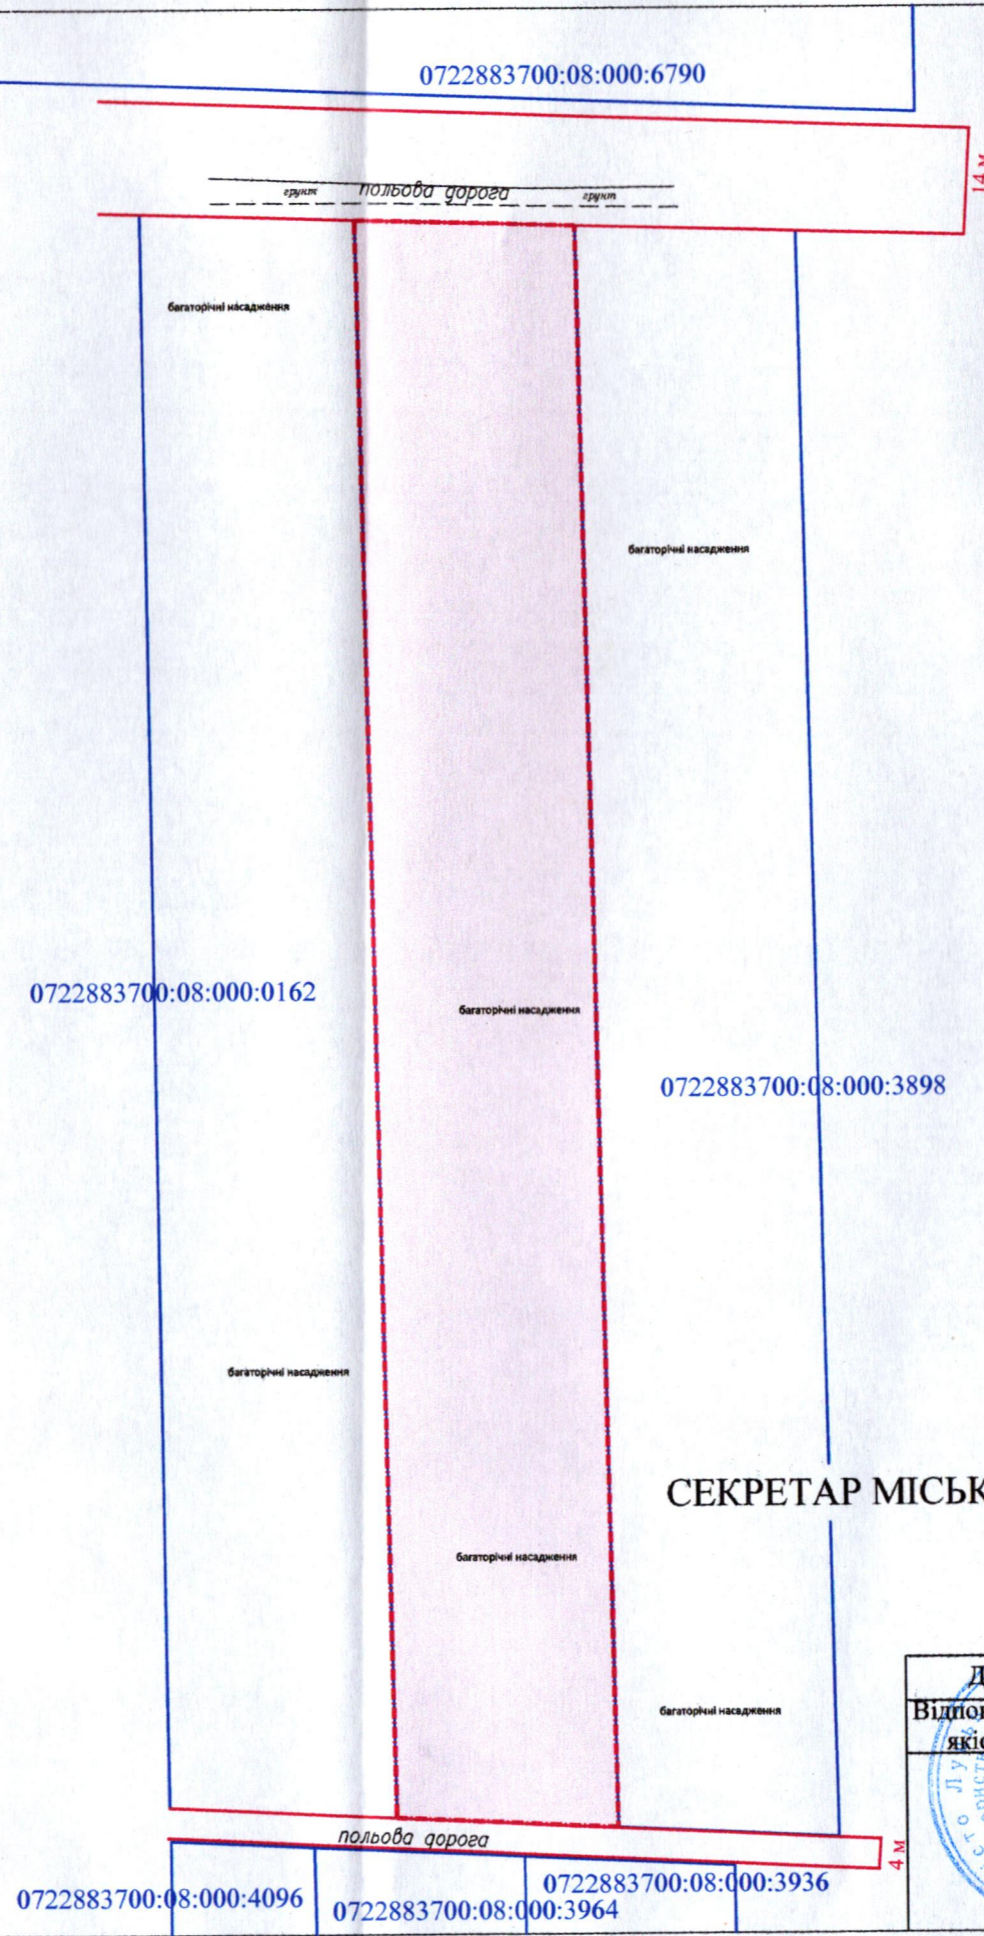

0,62 га

УМОВНІ ПОЗНАЧЕННЯ

— виділення в натурі (на місцевості) земельної частки (паю) № 644 (багаторічні насадження), відповідно до свідоцтва про право на спадщину за заповітом від 09.03.2021 № 1-489, свідоцтва про право на спадщину за законом від 20.07.2021 № 2233, згідно з сертифікатом на право на земельну частку (пай) в колишньому КСП «Агрофірма "Маяк"» серія ВЛ № 0154590 від 15.10.1997, який зареєстрований у Книзі реєстрації сертифікатів на земельну частку (пай) від 18.10.1997 за № 548), для ведення особистого селянського господарства (01.03)

СЕКРЕТАР МІСЬКОЇ РАДИ

Юрій БЕЗПЯТКО

Директор Відповідальний за якість робіт	<i>[Signature]</i> Крисак А.І. Сертифікаційний Галецький Д.В.	Масштаб 1: 1000
Орієнтовна площа ділянки (га)	3 них у власність	
0,62	-	

