


ПЛАН  
земельної ділянки

Кадастровий номер: 0710100000:21:139:0109  
 Місце розташування: м. Луцьк, вул. Ярослава Мудрого  
 Землекористувач:  
громадянка Бондар Лариса Феодосіївна

Додаток до рішення міської ради  
 № \_\_\_\_\_ від "\_\_\_" \_\_\_\_\_ 20\_\_ р.

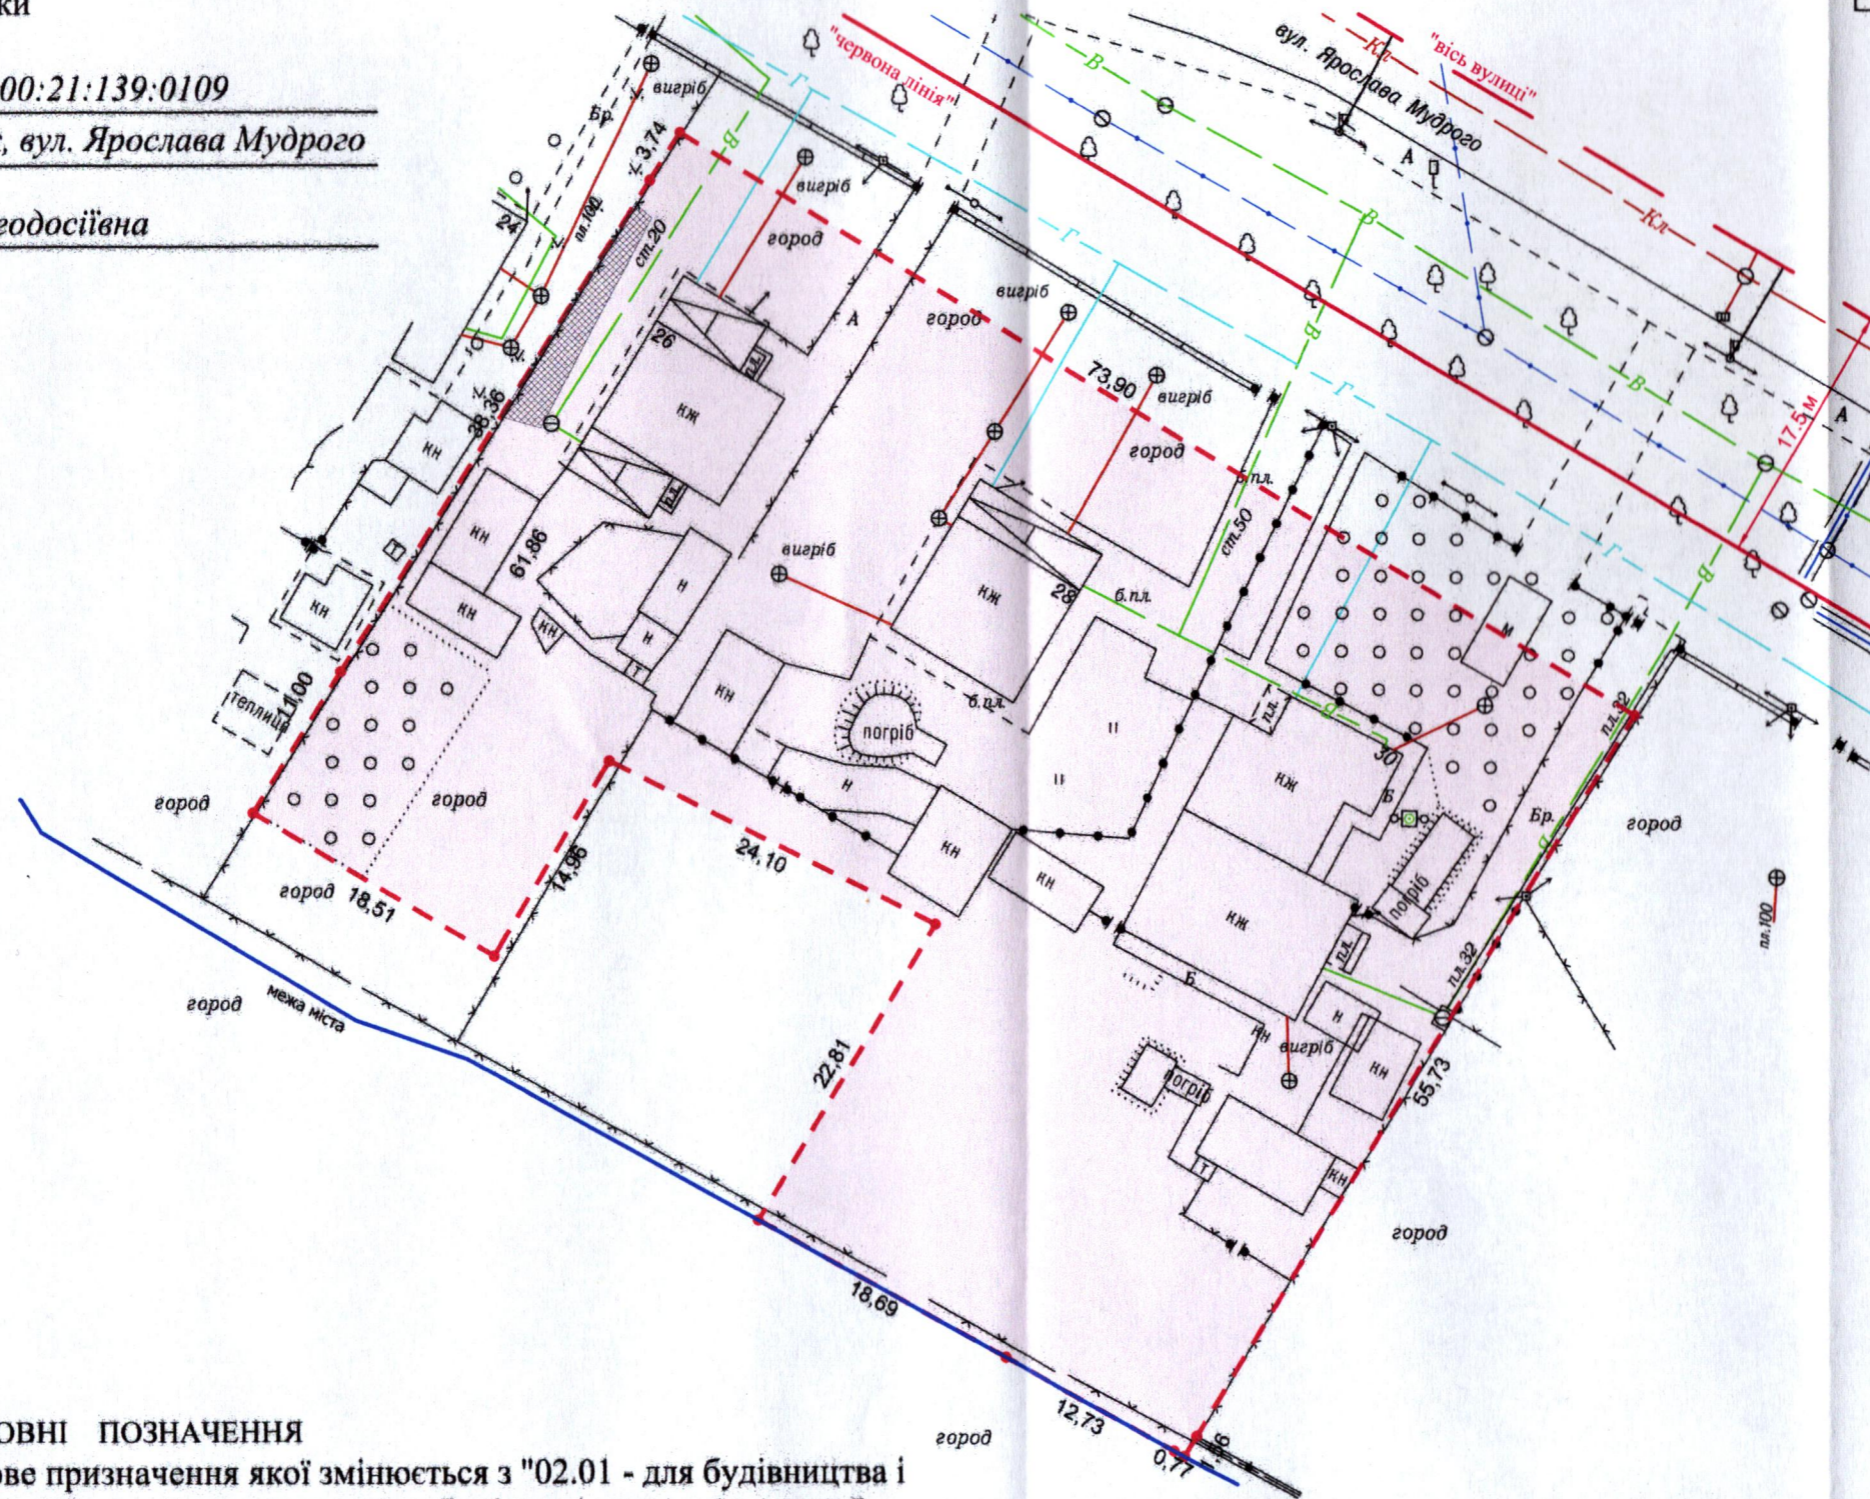

УМОВНІ ПОЗНАЧЕННЯ

- 0,3711 га** — земельна ділянка, цільове призначення якої змінюється з "02.01 - для будівництва і обслуговування житлового будинку, господарських будівель і споруд (присадибна ділянка)" на "02.10 - для будівництва і обслуговування багатоквартирного житлового будинку з об'єктами торгово-розважальної та ринкової інфраструктури"
- 0,3711 га** — обмеження, встановлене щодо використання земельної ділянки [зона охорони археологічного культурного шару (01.02.4)]
- 0,0273 га** — обмеження, встановлене щодо використання земельної ділянки [охоронна зона навколо інженерних комунікацій (01.08) - каналізація, водопровід]

СЕКРЕТАР МІСЬКОЇ РАДИ

Юрій БЕЗПЯТКО

Директор Відповідальний за якість робіт «ГЦНТН ПЛЮС» 3250100000	А.І. Крисак Д.В. Галецький ГАЛЕЦЬКИЙ ДМИТРО ДИМИТОВИЧ ТЗОВ «ГЦНТН+»	Масштаб 1: 500
	Площа земельної ділянки (га)	З них у власність
	0,3711	0,3711