

ПЛАН
земельної ділянки


Додаток до рішення міської ради
№ _____ від "___" _____ 202__ р.

Кадастровий номер: 0721885800:06:000:2134

Місце розташування: Волинська область,
Луцький район, за межами населених пунктів Луцької міської
територіальної громади (с. Сапогове)

Власник: громадянка Мартинюк Раїса Володимирівна
(Свідоцтво про право на спадщину за заповітом від 15.05.2008
№2-829, згідно з сертифікатом на право на земельну частку (пай)
в колишньому АПТ «Прилуцьке» серія ВЛ № 0212869 від 02.05.2008,
який зареєстрований у Книзі реєстрації сертифікатів на право на
земельну частку (пай) від 02.06.2008 за № 3674)

Ситуаційна схема

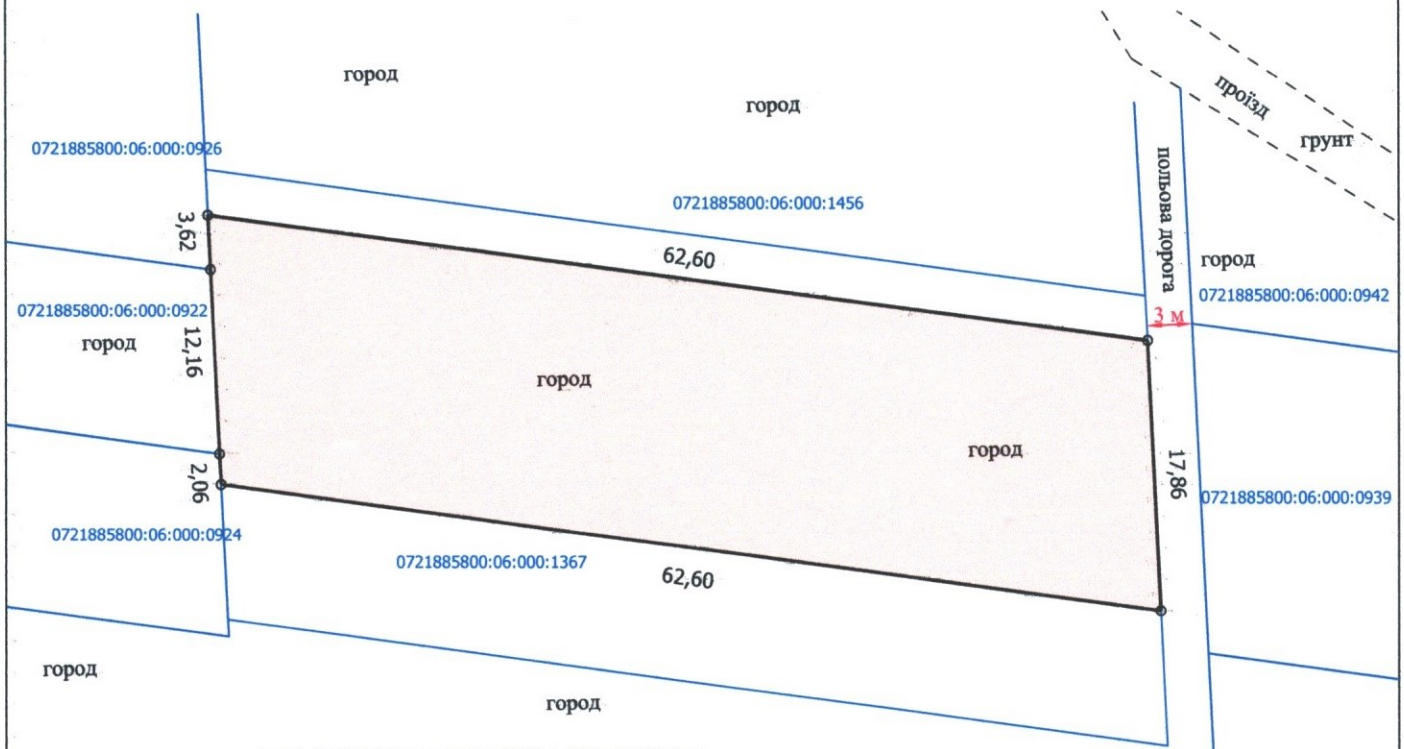

УМОВНІ ПОЗНАЧЕННЯ:

0,1099 га

— виділення в натурі (на місцевості) земельної частки (паю) № 92 (сіножаті), відповідно до свідоцтва про право на спадщину за заповітом від 15.05.2008 №2-829, згідно з сертифікатом на право на земельну частку (пай) в колишньому АПТ «Прилуцьке» серія ВЛ № 0212869 від 02.05.2008, який зареєстрований у Книзі реєстрації сертифікатів на право на земельну частку (пай) від 02.06.2008 за № 3674, для ведення особистого селянського господарства (01.03)

СЕКРЕТАР МІСЬКОЇ РАДИ

Юрій БЕЗПЯТКО

Директор	Завадський В.М.
Перевірив	Завадський В.М.
Виконав	Римарук Ю.А.
ПП "Луцькземресурс" ЗАВАДСЬКИЙ МИХАЙЛІВИЧ № 002215	

Масштаб 1: 500

Площа земельної ділянки (га)	3 нх
	у власність
0,1099	0,1099