


**ПЛАН**  
земельної ділянки


Додаток до рішення міської ради  
№ \_\_\_\_\_ від "\_\_\_" \_\_\_\_\_ 202\_ р.

Місце розташування: Волинська область, Луцький район, за межами населених пунктів Луцької міської територіальної громади (с. Озденіж)  
Власник: громадянка Палюх Зоряна Георгіївна  
(Свідоцтво про право на спадщину за заповітом від 28.03.2002 № 2-632, згідно з сертифікатом на право на земельну частку (пай) в колишньому КСП ім. Тимірязева серія ВЛ № 001095 від 05.08.1996, який зареєстрований в Книзі реєстрації сертифікатів на право на земельну частку (пай) від 05.08.1996 за № 595)

Ситуаційна схема

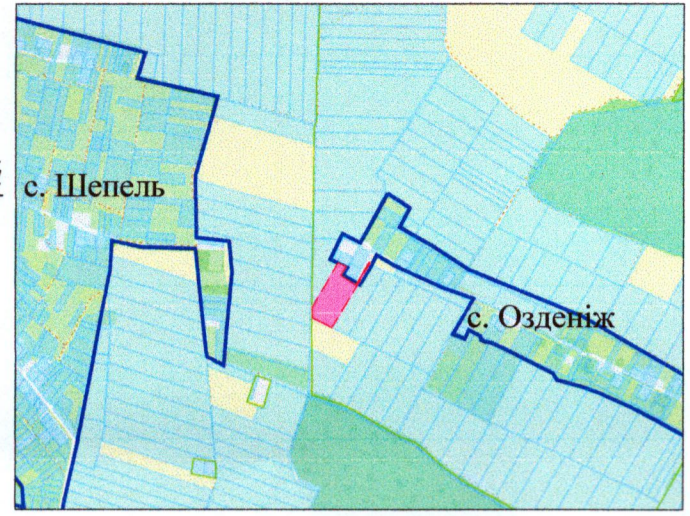

— - межа населених пунктів

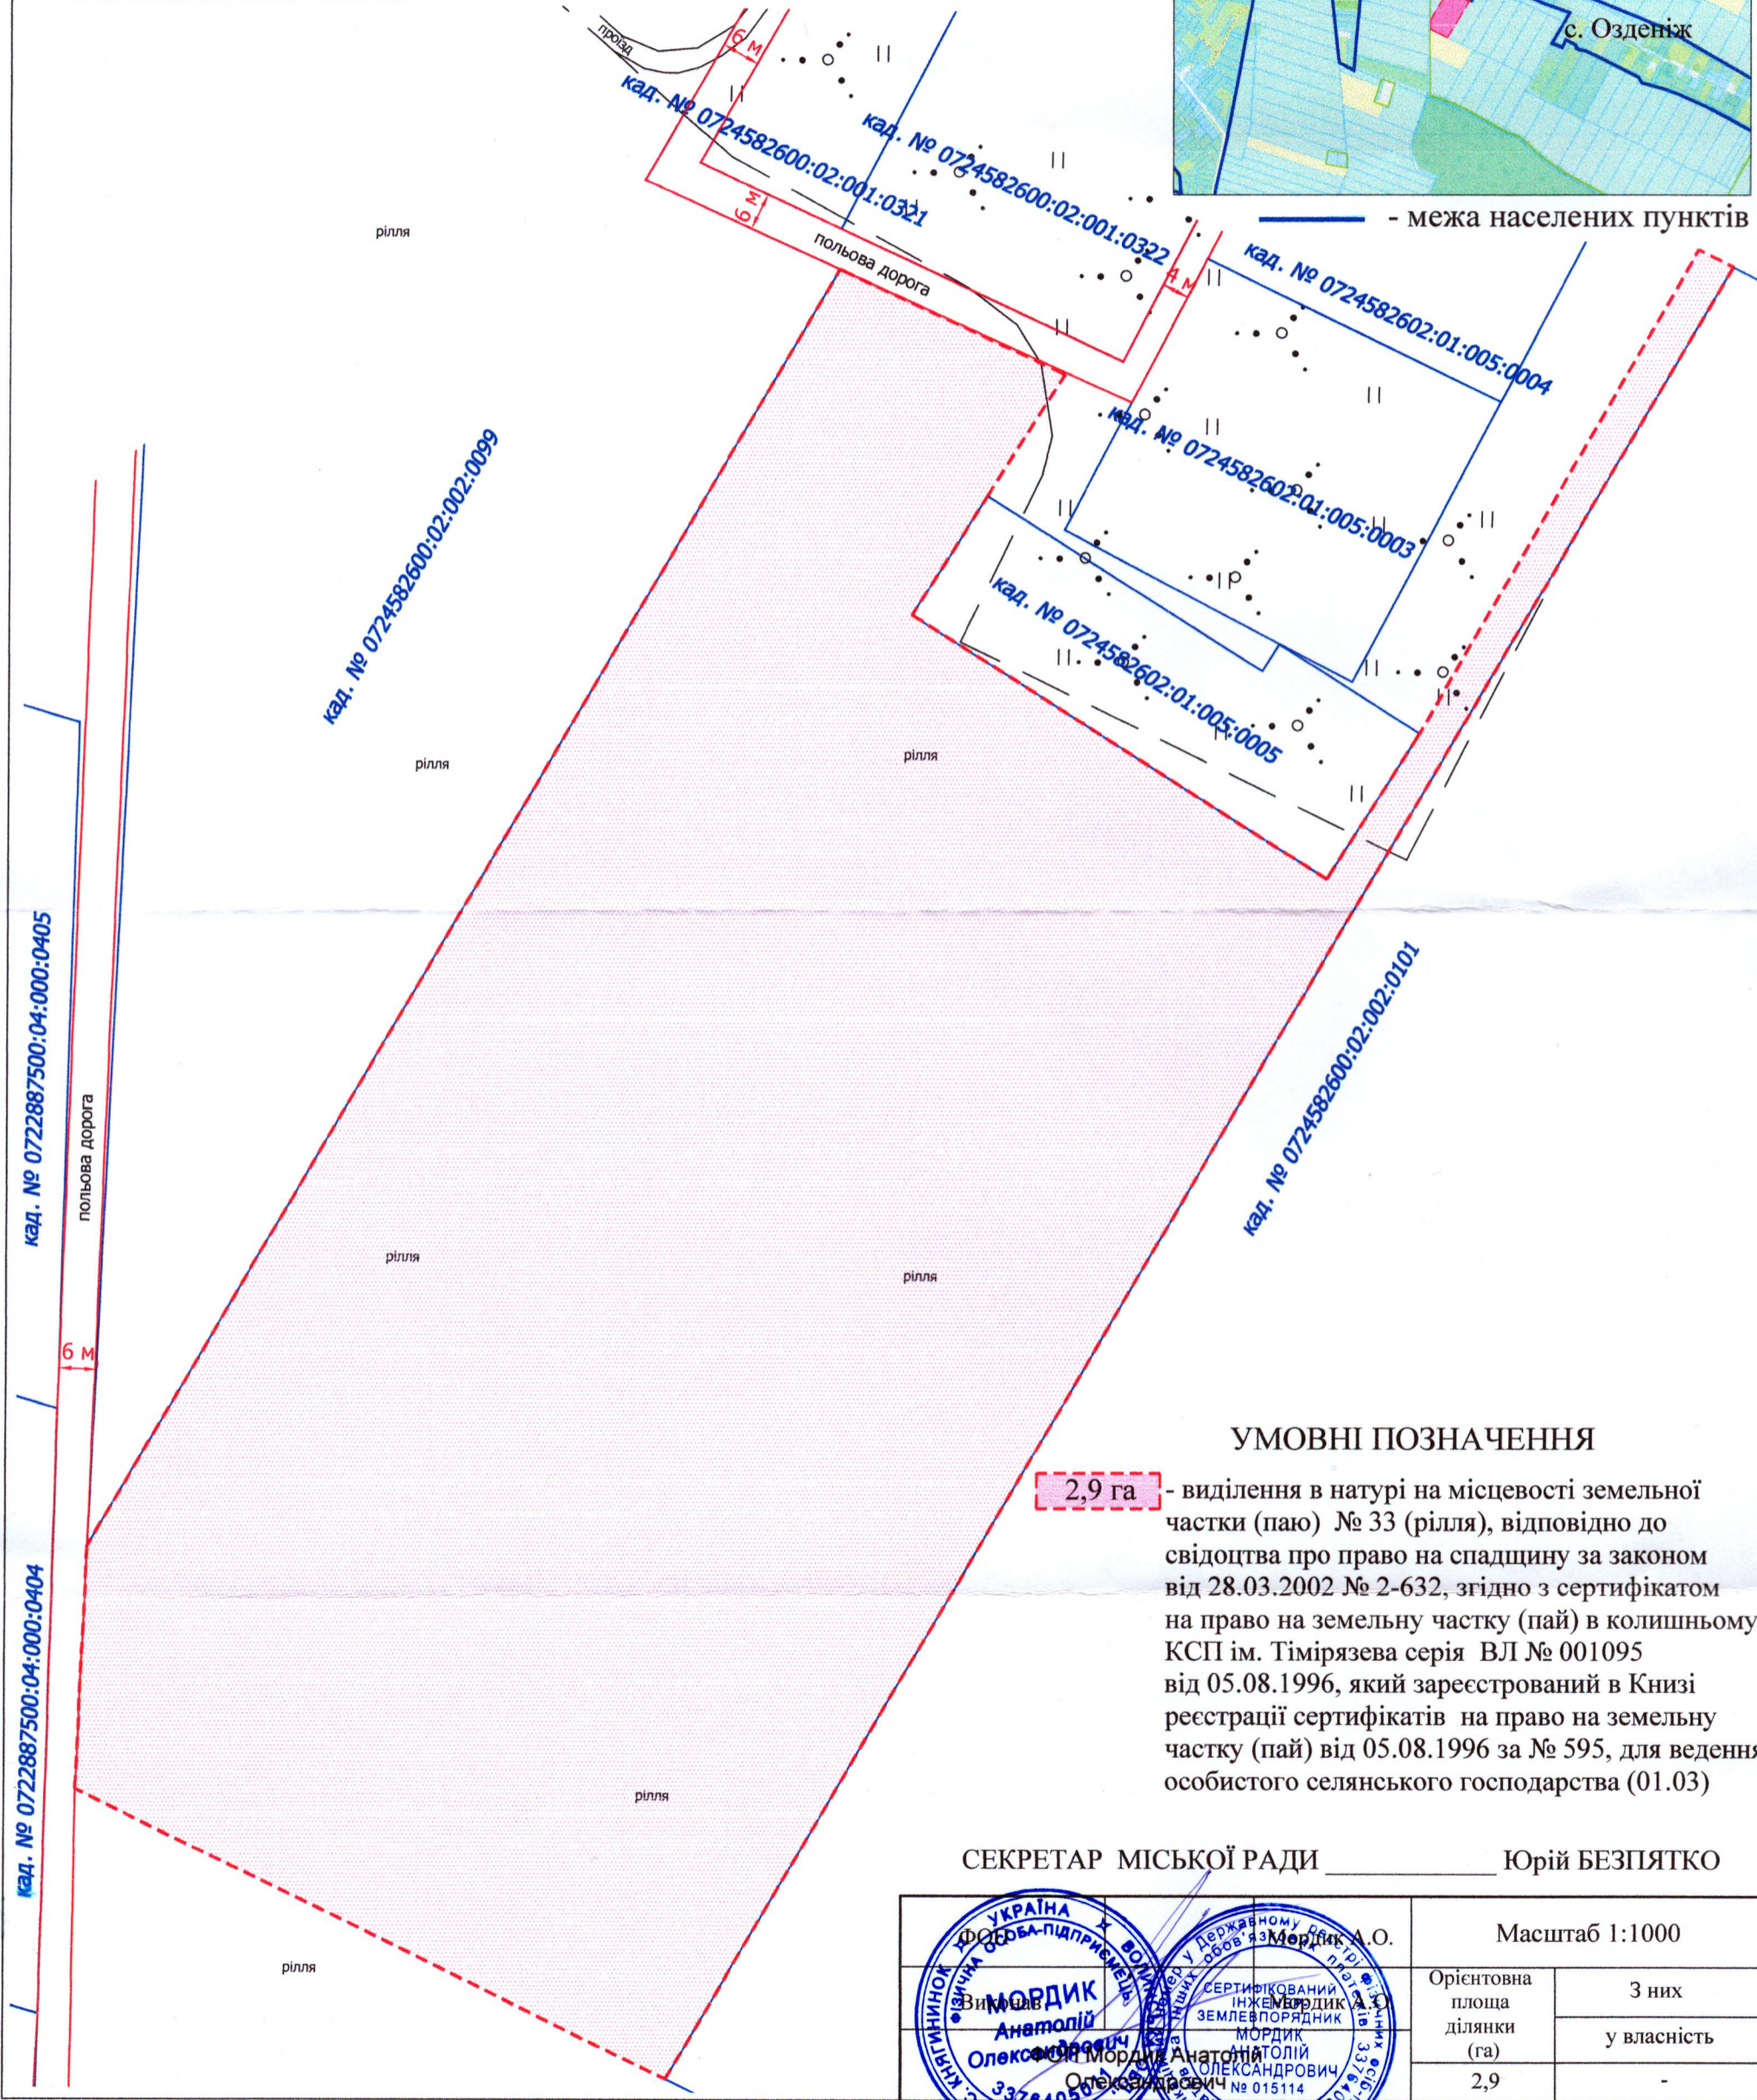

**УМОВНІ ПОЗНАЧЕННЯ**

**2,9 га** - виділення в натурі на місцевості земельної частки (паю) № 33 (рілля), відповідно до свідоцтва про право на спадщину за законом від 28.03.2002 № 2-632, згідно з сертифікатом на право на земельну частку (пай) в колишньому КСП ім. Тимірязева серія ВЛ № 001095 від 05.08.1996, який зареєстрований в Книзі реєстрації сертифікатів на право на земельну частку (пай) від 05.08.1996 за № 595, для ведення особистого селянського господарства (01.03)

СЕКРЕТАР МІСЬКОЇ РАДИ \_\_\_\_\_ **Юрій БЕЗПЯТКО**

	Масштаб 1:1000	
	Орієнтовна площа ділянки (га)	3 них у власність
	2,9	-