


**ПЛАН
земельної ділянки**


Додаток до рішення міської ради
№ _____ від "___" _____ 202_ р.

Місце розташування: Волинська область, Луцький район, за межами населених пунктів Луцької міської територіальної громади (с. Шепель)
 Власник: громадянка Курта Оксана Олексіївна
 (Свідоцтво про право на спадщину за заповітом від 04.09.2023 № 1-1008, згідно з сертифікатом на право на земельну частку (пай) в колишньому КСП «Шепель» серія ВЛ № 0254622 від 05.07.2004, який зареєстрований в Книзі реєстрації сертифікатів на право на земельну частку (пай) від 05.07.2004 за № 82)

Ситуаційна схема

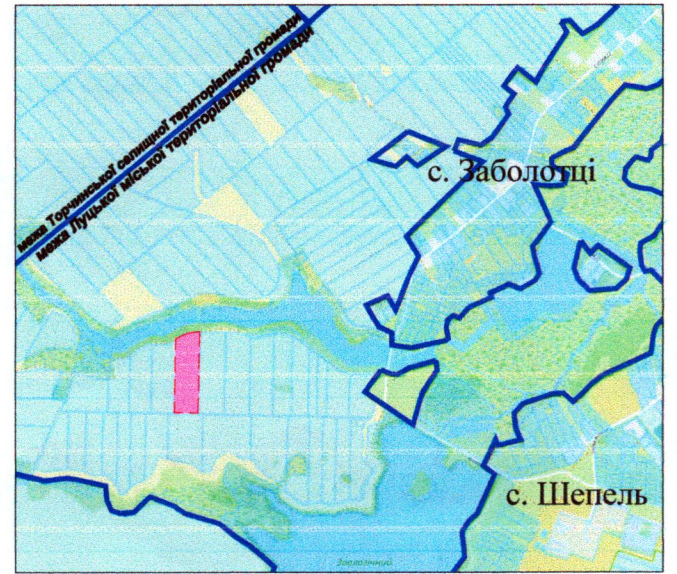

— — — — — - межа населених пунктів

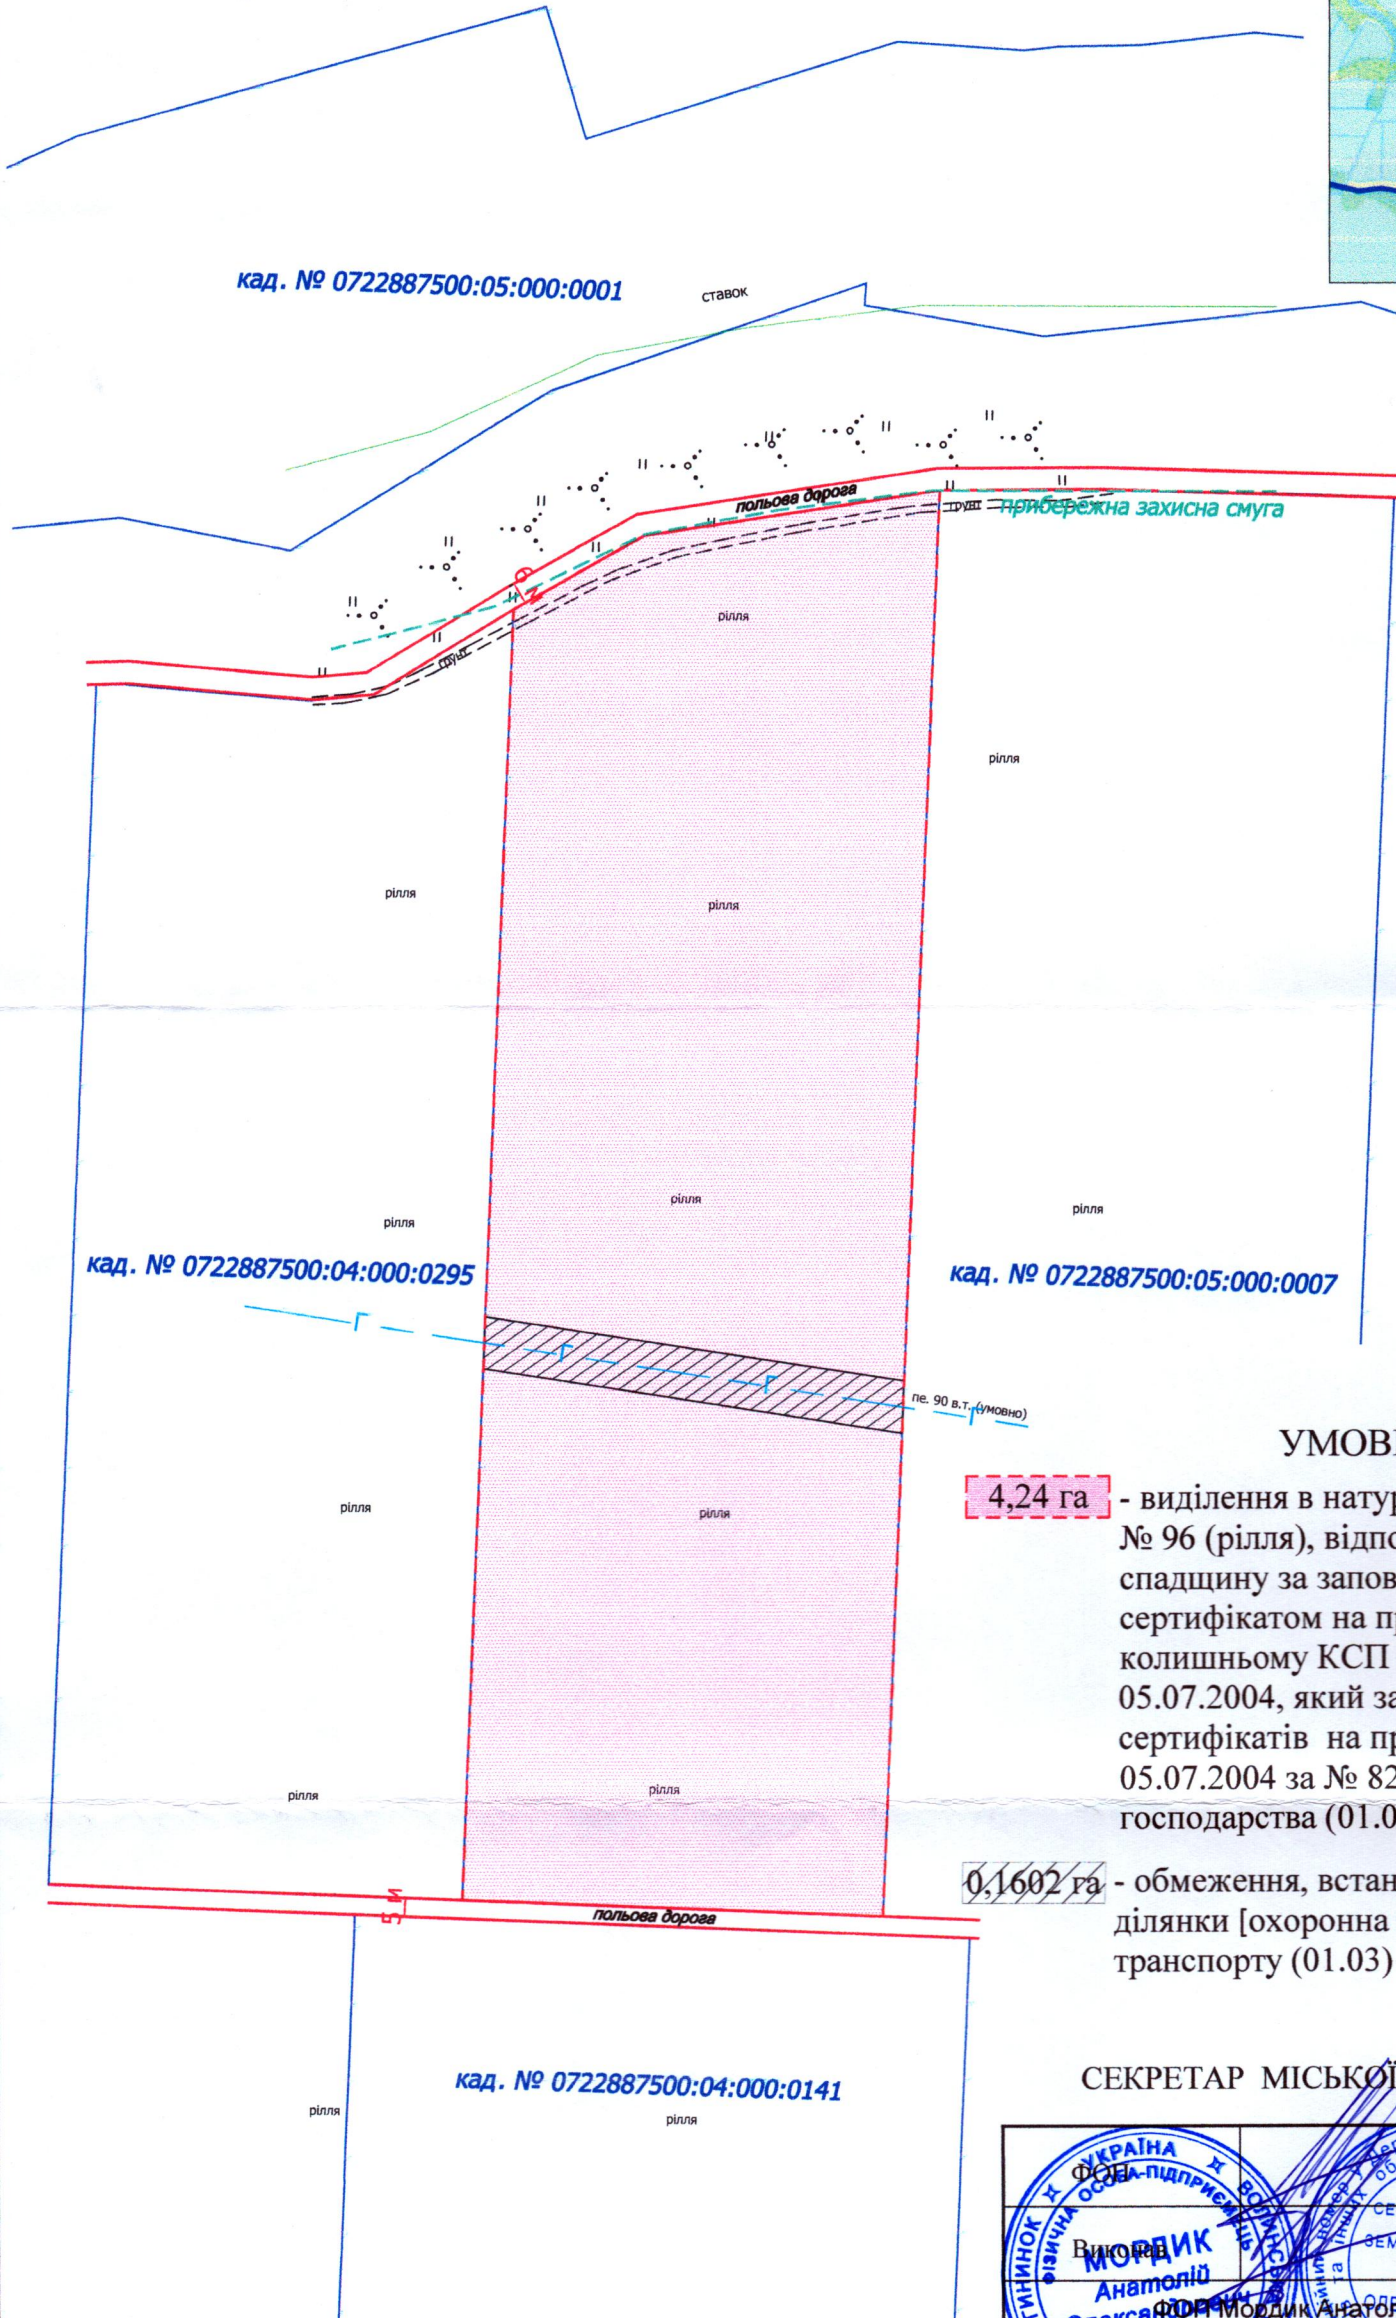

УМОВНІ ПОЗНАЧЕННЯ

- 4,24 га** - виділення в натурі на місцевості земельної частки (паю) № 96 (рілля), відповідно до свідоцтва про право на спадщину за заповітом від 04.09.2023 № 1-1008 згідно з сертифікатом на право на земельну частку (пай) в колишньому КСП «Шепель» серія ВЛ № 0254622 від 05.07.2004, який зареєстрований в Книзі реєстрації сертифікатів на право на земельну частку (пай) від 05.07.2004 за № 82, для ведення особистого селянського господарства (01.03)
- 0,1602 га** - обмеження, встановлене щодо використання земельної ділянки [охоронна зона навколо (уздовж) об'єкта транспорту (01.03) - газопровід високого тиску]

СЕКРЕТАР МІСЬКОЇ РАДИ _____ **Юрій БЕЗПЯТКО**

	Масштаб 1:2000	
	Орієнтовна площа ділянки (га)	3 у власність
	4,24	-