



ПЛАН
земельної ділянки


Кадастровий №: 0721882700:01:001:0231

Місце розташування: Волинська область, Луцький район, с. Жидичин


Власник:
громадянка Басалик Галина Владиславівна

Додаток до рішення міської ради
№ _____ від "___" _____ 20__ р.

Ситуаційна схема

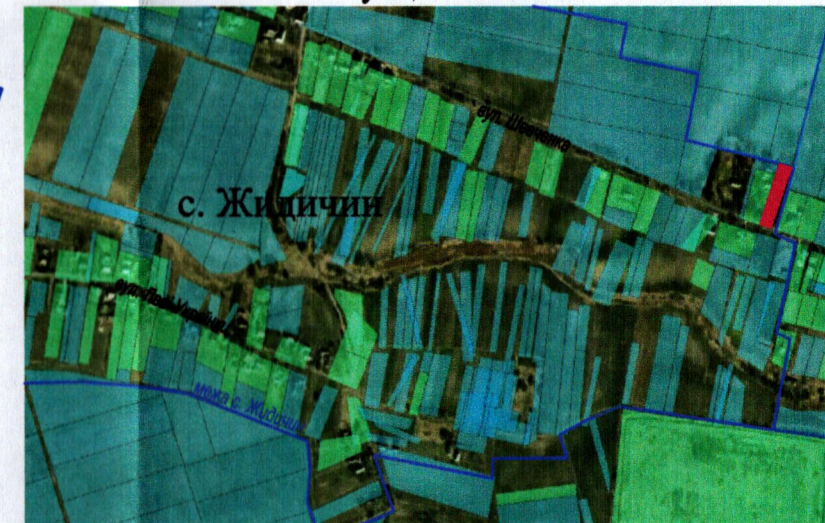

0721885000:05:001:0771 — межа с. Жидичин

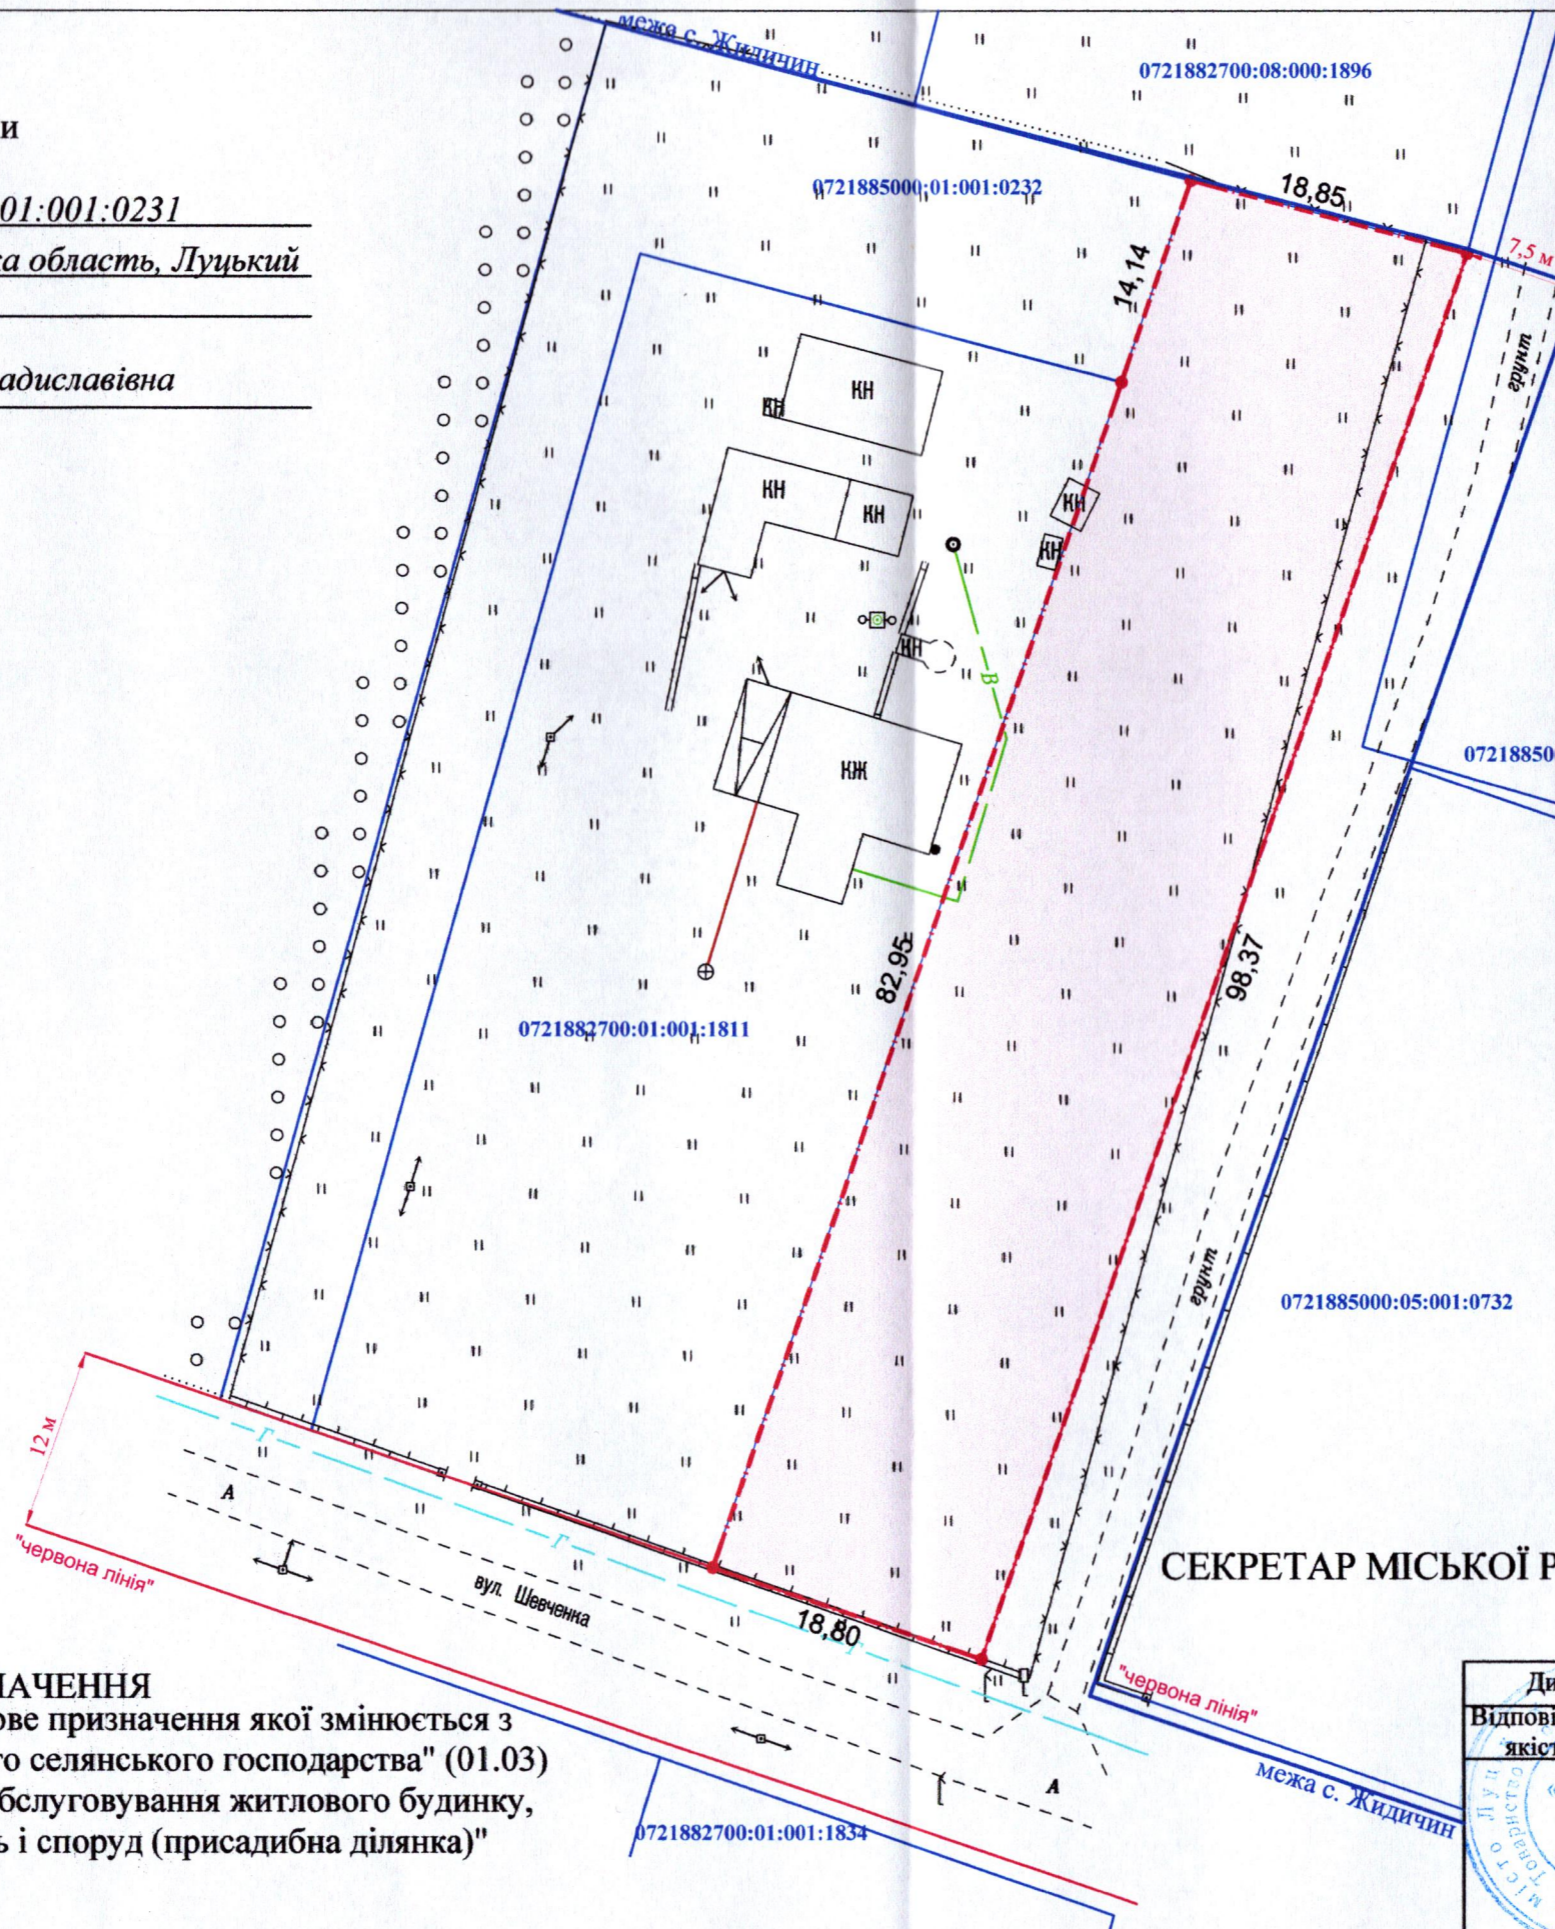

СЕКРЕТАР МІСЬКОЇ РАДИ

Юрій БЕЗПЯТКО

0,1838 га — **УМОВНІ ПОЗНАЧЕННЯ**
— земельна ділянка, цільове призначення якої змінюється з
"для ведення особистого селянського господарства" (01.03)
на "для будівництва і обслуговування житлового будинку,
господарських будівель і споруд (присадибна ділянка)"
(02.01)

Директор Відповідальний за якість робіт	<i>Крисак А.І.</i>	Крисак А.І. Галецький Д.В.	Масштаб 1: 500	
		Площа ділянки (га)		З них у власності
			0,1838	-