

ПЛАН  
земельної ділянки


Додаток до рішення міської ради  
№ \_\_\_\_\_ від "\_\_\_" \_\_\_\_\_ 202\_\_ р.

Кадастровий номер: 0710100000:22:008:0024

Місце розташування: м. Луцьк, вул. Героїв УПА, 109-Б

Землекористувач: ФІРМА «ВОЛИНЬФАРМ» У ФОРМІ  
ТОВАРИСТВА З ОБМЕЖЕНОЮ ВІДПОВІДАЛЬНІСТЮ

Ситуаційний план

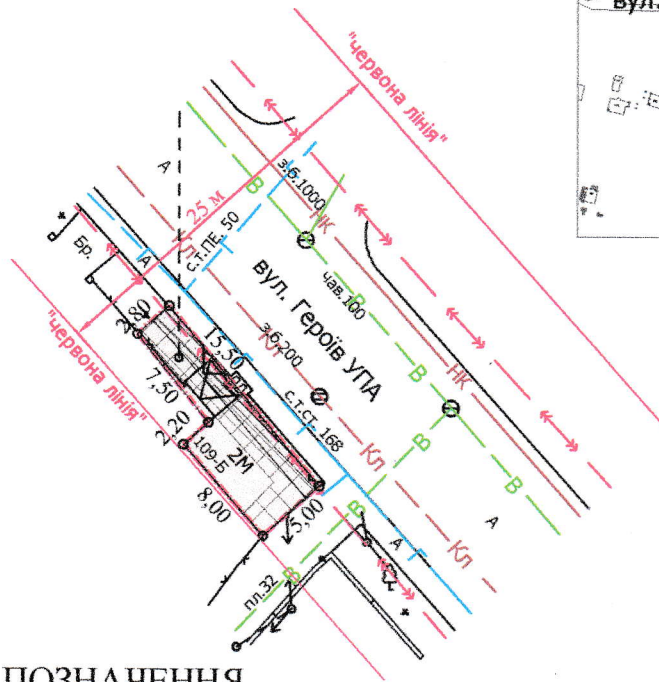

УМОВНІ ПОЗНАЧЕННЯ

- 0,0062 га** — земельна ділянка, договір оренди якої поновлюється на новий строк для обслуговування аптеки (03.07 - для будівництва та обслуговування будівель торгівлі)
- 0,0062 га** — земельна ділянка, право оренди на яку зареєстровано в Державному реєстрі речових прав на нерухоме майно 26.06.2014, номер запису про інше речове право: 6215661, відповідно до додаткової угоди про поновлення договору оренди землі від 24.02.2014
- 0,0062 га** — обмеження, встановлене щодо використання земельної ділянки [зона охорони археологічного культурного шару (01.02.4)]
- 0,0014 га** — обмеження, встановлене щодо використання земельної ділянки (охоронна зона навколо (уздовж) об'єкта зв'язку (01.04) - повітряна лінія електронної комунікаційної мережі)
- 0,0020 га** — обмеження, встановлене щодо використання земельної ділянки (охоронна зона навколо (уздовж) об'єкта енергетичної системи (01.05) - підземна кабельна лінія електропередачі)
- 0,0042 га** — обмеження, встановлене щодо використання земельної ділянки (охоронна зона навколо інженерних комунікацій (01.08) - газопровід, водопровід)
- 0,0062 га** — обмеження, встановлене щодо використання земельної ділянки [території в червоних лініях (06.01.1)]
- 0,0062 га** — обмеження, встановлене щодо використання земельної ділянки [зона обмежень забудови щодо умов авіаційного шуму (06.05.3)]

СЕКРЕТАР МІСЬКОЇ РАДИ \_\_\_\_\_ **Юрій БЕЗПЯТКО**

Директор		Завадський В.М.	Масштаб 1: 500	
Перевірив		Завадський В.М.		
Виконав		Римарук Ю.А.	Площа земельної ділянки (га)	3 них
 ТП "Луцькземресурс"			0,0062	0,0062
				в оренду (га)