

ПЛАН
земельної ділянки

Додаток до рішення міської ради
№ _____ від "___" _____ 20 р.


Місце розташування: Волинська область, Луцький район, с. Жидичин

Власник:
громадянка Іллюк Данія Миколаївна
(свідоцтво про право на спадщину за законом від 18.05.2023 № 350, згідно з сертифікатом на право на земельну частку (пай) в колишньому КСП "Надія" серія ВЛ № 0213417 від 11.08.1997, який зареєстрований у Книзі реєстрації сертифікатів на земельну частку (пай) від 21.10.1997 за № 465)

Ситуаційна схема



— - межа с. Жидичин

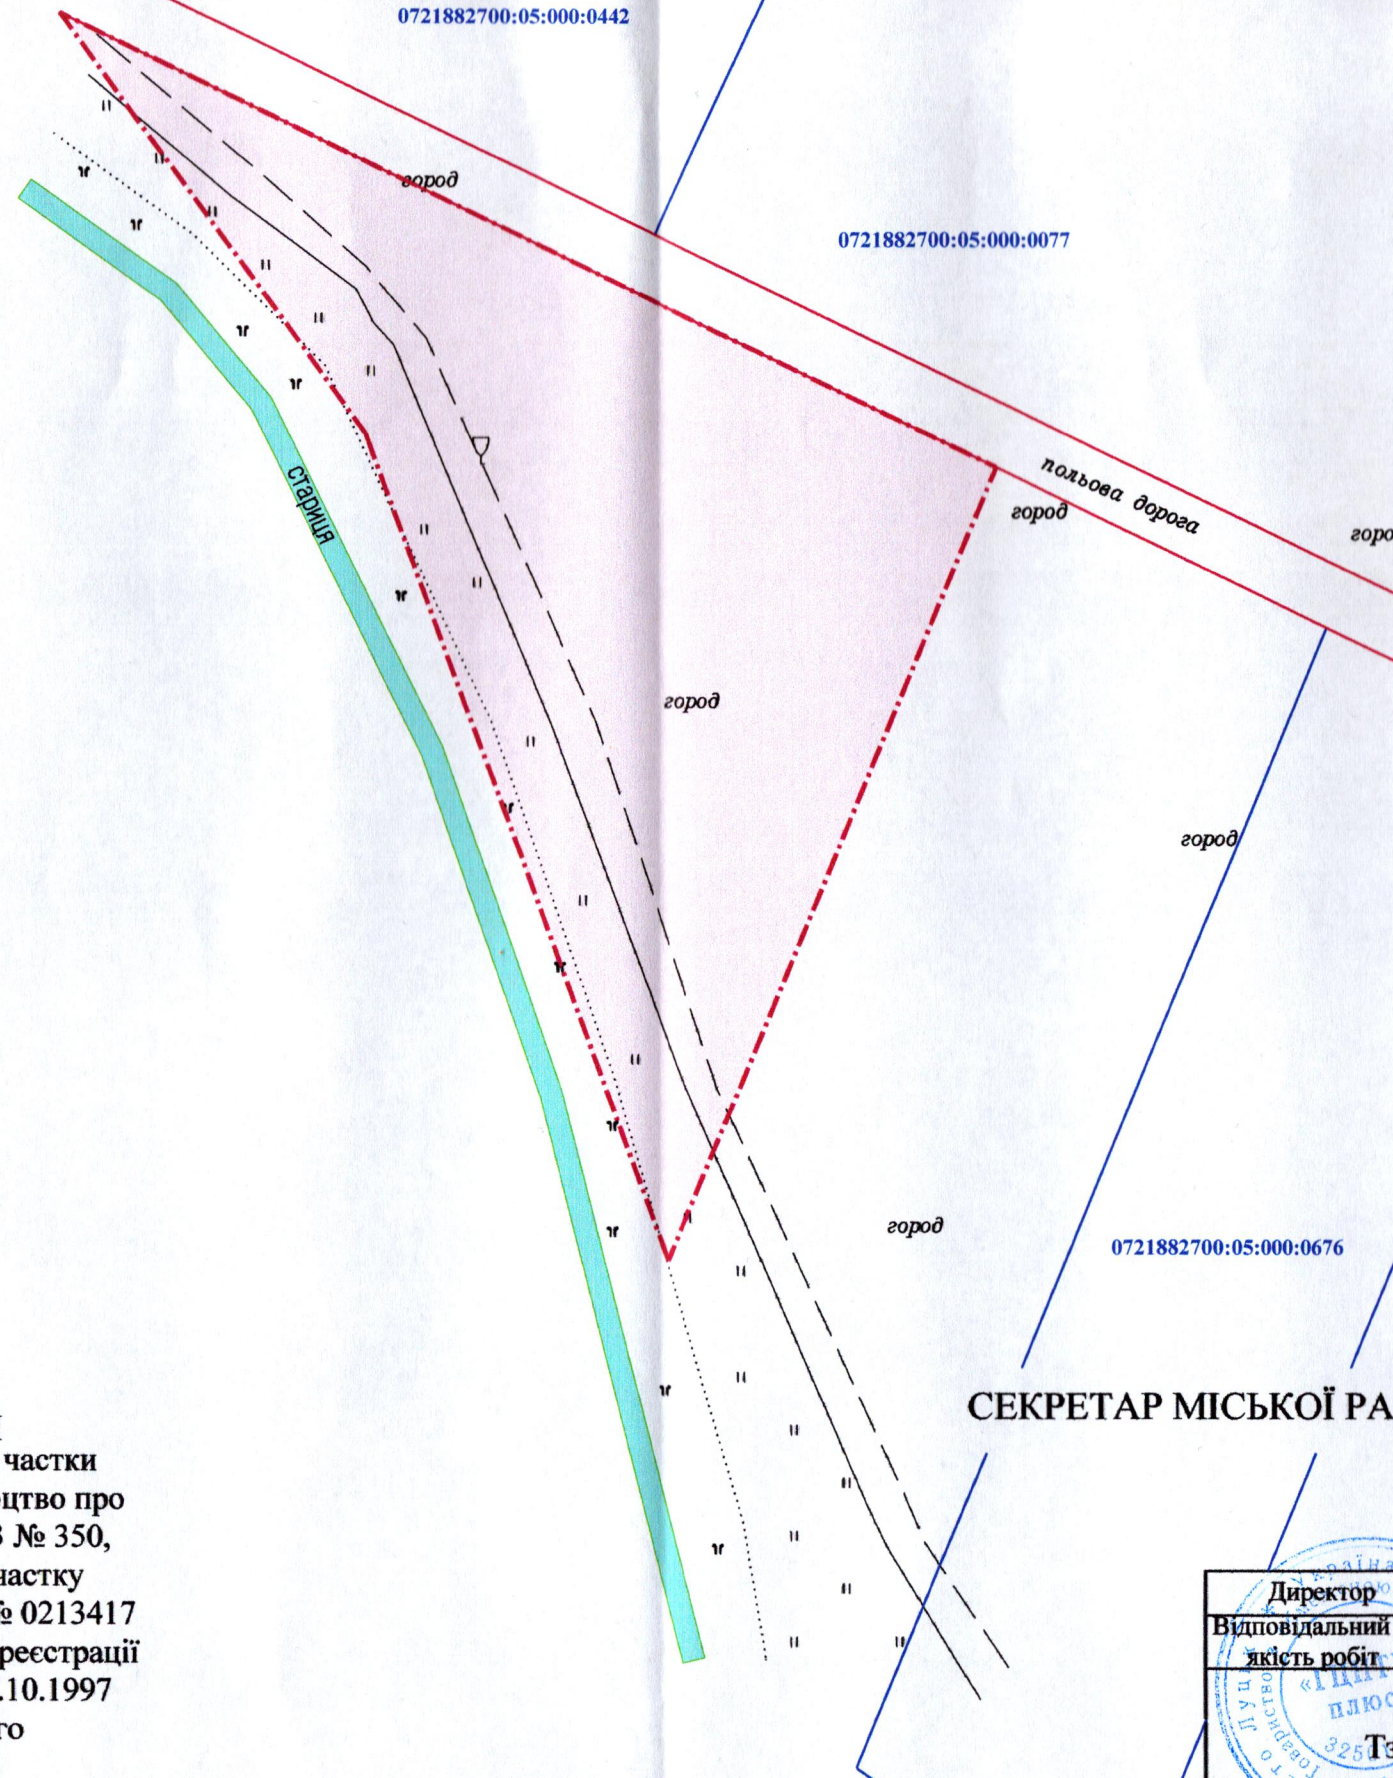

УМОВНІ ПОЗНАЧЕННЯ
0,17 га — виділення в натурі (на місцевості) земельної частки (паю) № 217 (пасовища), відповідно до свідоцтво про право на спадщину за законом від 18.05.2023 № 350, згідно з сертифікатом на право на земельну частку (пай) в колишньому КСП "Надія" серія ВЛ № 0213417 від 11.08.1997, який зареєстрований у Книзі реєстрації сертифікатів на земельну частку (пай) від 21.10.1997 за № 465, для ведення особистого селянського господарства (01.03)

СЕКРЕТАР МІСЬКОЇ РАДИ

Юрій БЕЗПЯТКО

Директор Відповідальний за якість робіт	<i>[Signature]</i> Крисак А.І. Галецький Д.В.	Масштаб 1: 1000
ТЗОВ "ТЦНП"	ГАЛЕЦЬКИЙ ДМИТРО ВІТІВОВИЧ	
Орієнтовна площа ділянки (га)	3 них у власність	0,17