

ПЛАН
земельної ділянки



Додаток до рішення міської ради
№ _____ від "___" _____ 202_ р.

Кадастровий номер: 0710100000:31:003:0068

Місце розташування: м. Луцьк, вул. Ковельська, 157-Б

Землекористувач: громадянка Янчик Оксана Валеріївна

Ситуаційна схема

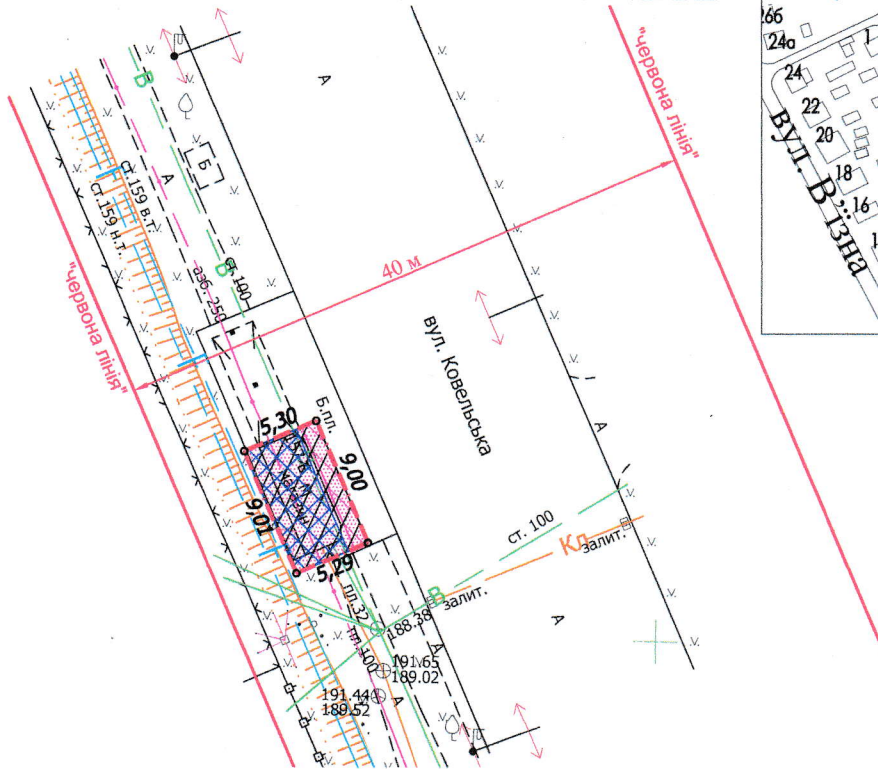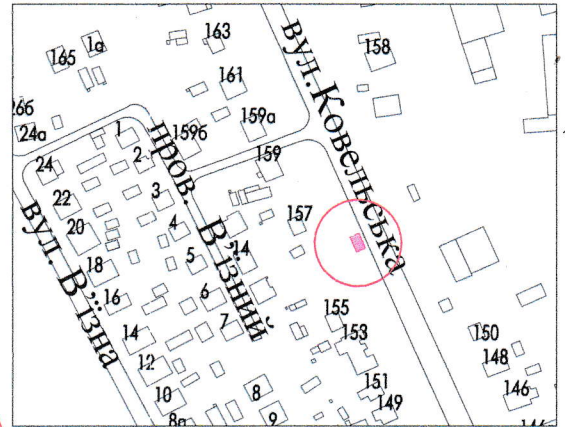

УМОВНІ ПОЗНАЧЕННЯ

- 0,0048 га - земельна ділянка, договір оренди якої поновлюється на новий строк для обслуговування критої зупинки громадського транспорту з торговим павільйоном (03.07 - для будівництва та обслуговування будівель торгівлі)
- 0,0048 га - земельна ділянка, право оренди на яку зареєстровано в Державному реєстрі речових прав на нерухоме майно 29.05.2014, номер запису про інше речове право: 5827868, відповідно до додаткової угоди про поновлення договору оренди землі від 18.05.2020
- 0,0034 га - обмеження, встановлене щодо використання земельної ділянки [охоронна зона навколо (уздовж) об'єкта зв'язку (01.04) - підземна кабельна лінія електронної комунікаційної мережі]
- 0,0010 га - обмеження, встановлене щодо використання земельної ділянки [охоронна зона навколо (уздовж) об'єкта енергетичної системи (01.05) - повітряна лінія електропередачі]
- 0,0048 га - обмеження, встановлене щодо використання земельної ділянки [охоронна зона навколо інженерних комунікацій (01.08) - водопровід, газопровід]
- 0,0048 га - обмеження, встановлене щодо використання земельної ділянки [території в червоних лініях (06.01.1)]
- 0,0048 га - обмеження, встановлене щодо використання земельної ділянки [санітарно-захисна зона навколо об'єкта (03.01)]

СЕКРЕТАР МІСЬКОЇ РАДИ

Юрій БЕЗПЯТКО

Виконав МОРДИК Анатолій Мордик Олександрович	Мордик А.О.	Масштаб 1:500	
	Мордик А.О.	Площа земельної ділянки (га)	3 них в оренду (га)
		0,0048	0,0048

