

ПЛАН  
земельної ділянки



Додаток до рішення міської ради  
№ \_\_\_\_\_ від " \_\_\_\_ " \_\_\_\_\_ 20 р.

Кадастровий номер: 0710100000:11:035:0023

Місце розташування: м. Луцьк, пр-т Волі, 21-А

Землекористувач:  
громадянка Кушинська Тетяна Вікторівна

Ситуаційна схема

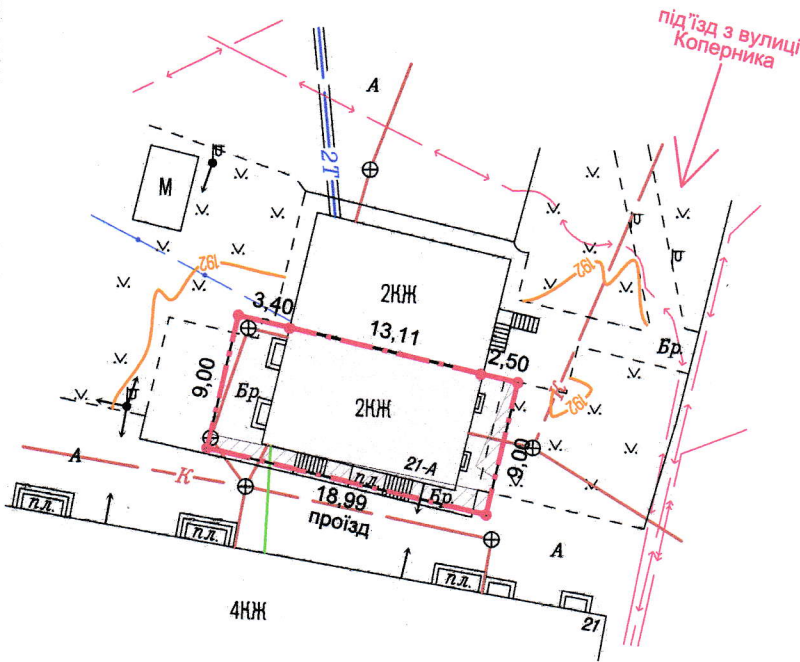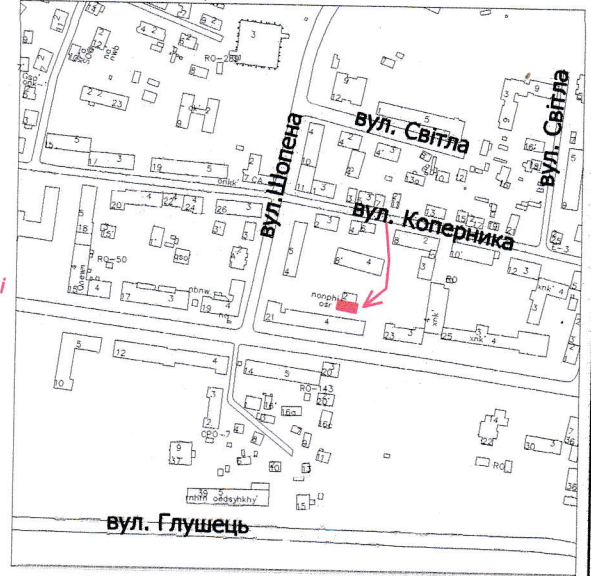

УМОВНІ ПОЗНАЧЕННЯ

- 0,0171 га** — земельна ділянка, що надається в оренду для будівництва та обслуговування офісного приміщення (03.10 - для будівництва та обслуговування адміністративних будинків, офісних будівель компаній, які займаються підприємницькою діяльністю, пов'язаною з отриманням прибутку)
- 0,0171 га** — земельна ділянка, що була надана в оренду ПП "Ірта" згідно з договором оренди землі від 10.12.2007 за № 040707700471
- 0,0171 га** — обмеження, встановлене щодо використання земельної ділянки [зона регулювання забудови (01.02.2)]
- 0,0171 га** — обмеження, встановлене щодо використання земельної ділянки [зона охорони археологічного культурного шару (01.02.4)]
- 0,0029 га** — обмеження, встановлене щодо використання земельної ділянки [охоронна зона навколо інженерних комунікацій (01.08) - каналізація]

СЕКРЕТАР МІСЬКОЇ РАДИ

Юрій БЕЗПЯТКО

3336221 Директор Відповідальний за якість робіт ГАЛЕЦЬКИЙ ДМИТРО ВАДИМОВИЧ	 Галецький Д.В.	Крисак А.І. Галецький Д.В.	Масштаб 1: 500	
			Площа земельної ділянки (га)	З них в оренду (га)
			0,0171	0,0171

