
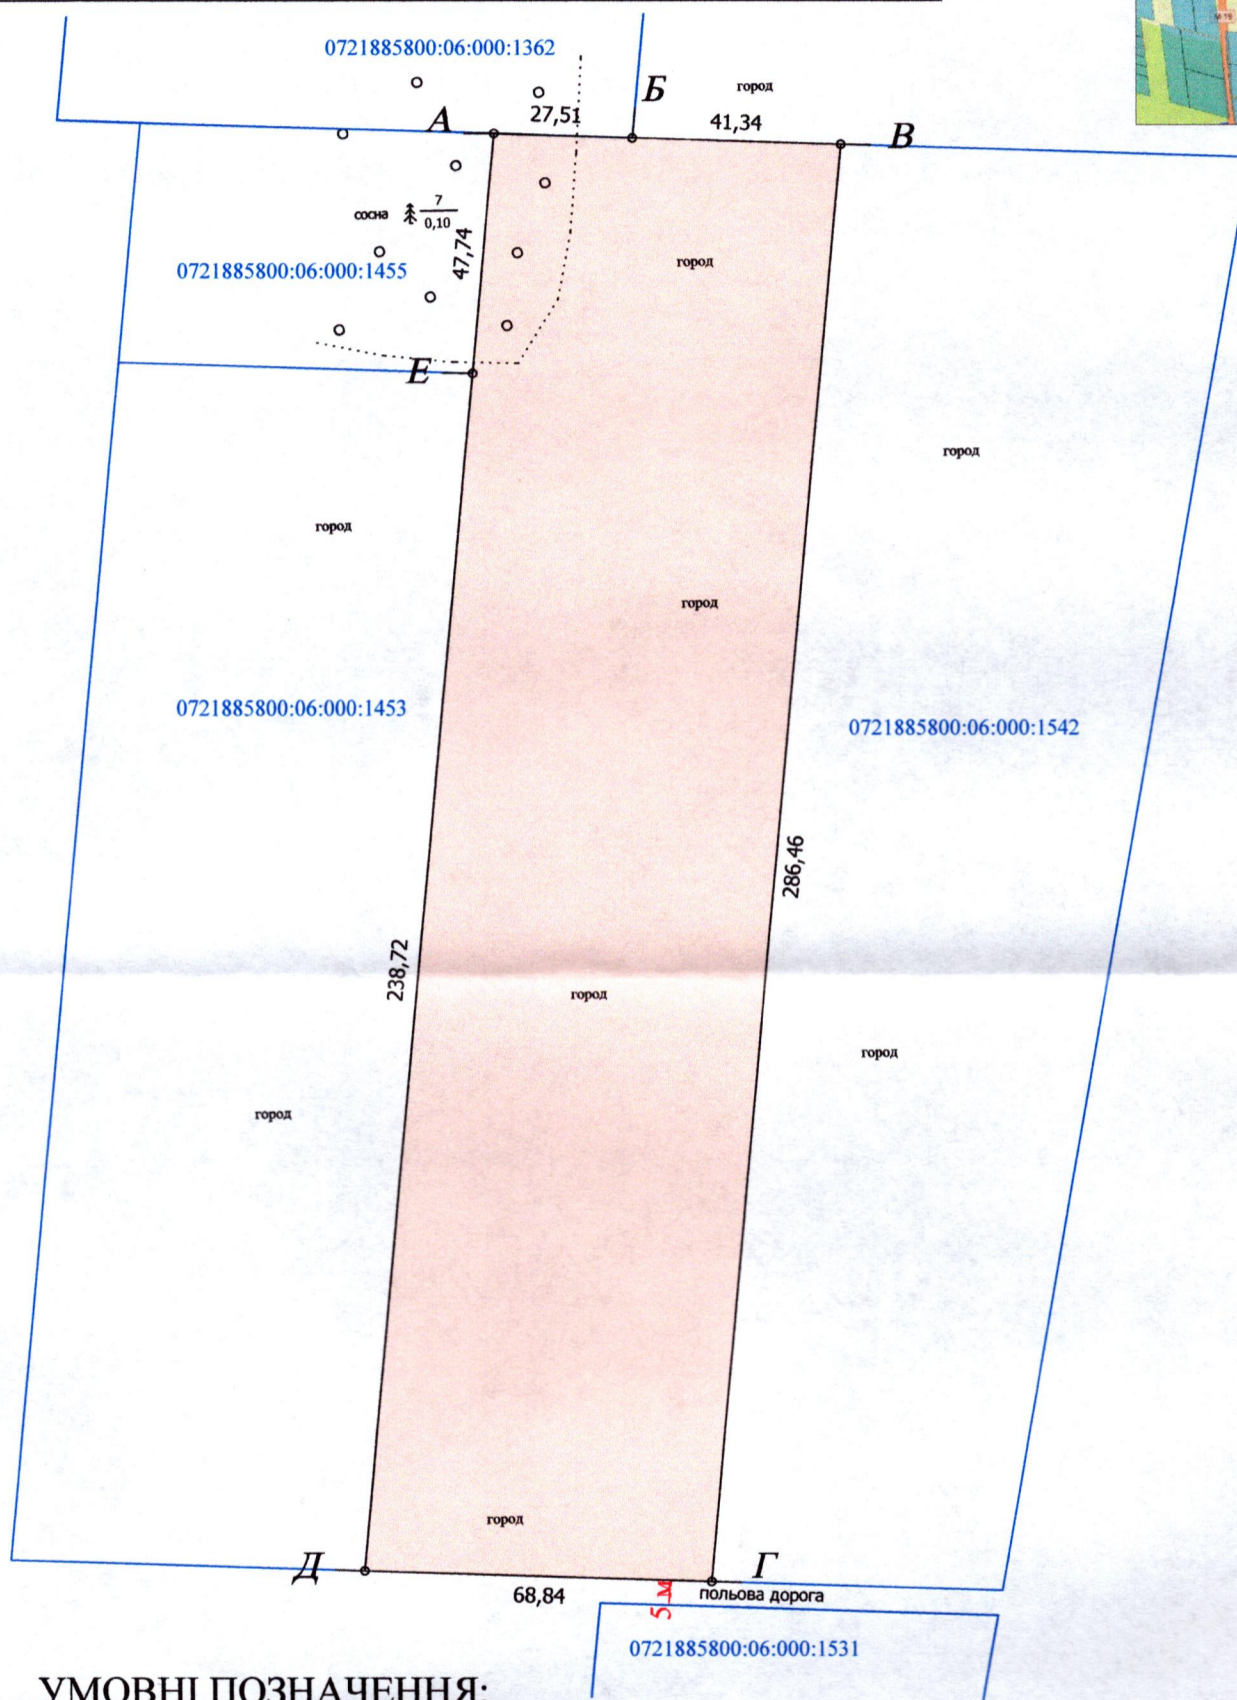


ПЛАН
земельної ділянки

Додаток до рішення міської ради
№ _____ від "___" _____ 202__ р.

Кадастровий номер: 0721885800:06:000:2135
Місце розташування: Волинська область,
Луцький район, за межами населених пунктів Луцької міської
територіальної громади (с. Прилуцьке)
Власник: громадянка Мартинюк Раїса Володимирівна
(Свідоцтво про право на спадщину за заповітом від 15.05.2008
№2-829, згідно з сертифікатом на право на земельну частку (пай)
в колишньому АПТ «Прилуцьке» серія ВЛ № 0212869 від 02.05.2008,
який зареєстрований у Книзі реєстрації сертифікатів на право на
земельну частку (пай) від 02.06.2008 за № 3674)

Ситуаційна схема

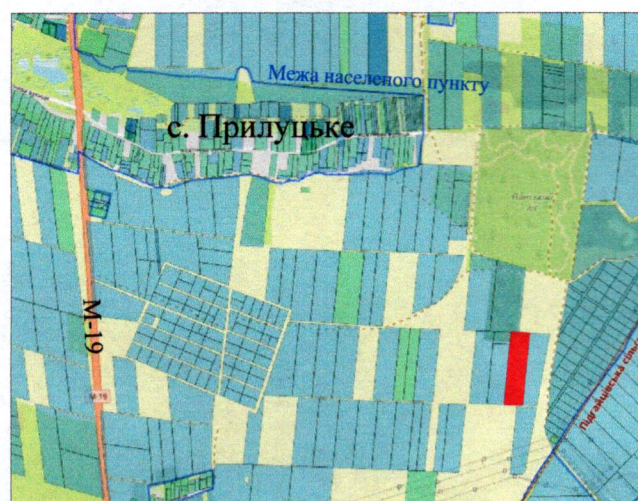

УМОВНІ ПОЗНАЧЕННЯ:

1,9689 га — виділення в натурі (на місцевості) земельної частки (паю) № 188 (рілля), відповідно до свідоцтва про право на спадщину за заповітом від 15.05.2008 №2-829, згідно з сертифікатом на право на земельну частку (пай) в колишньому АПТ «Прилуцьке» серія ВЛ № 0212869 від 02.05.2008, який зареєстрований у Книзі реєстрації сертифікатів на право на земельну частку (пай) від 02.06.2008 за № 3674, для ведення особистого селянського господарства (01.03)

СЕКРЕТАР МІСЬКОЇ РАДИ

Юрій БЕЗПЯТКО

Директор	Завальський В.М.	Масштаб 1: 1500	Площа земельної ділянки (га)	3 них у власність
Перевірив	Завальський В.М.			
Виконав	Римарук Ю.А.	1,9689	1,9689	
РЕСУРС ДП «Луцькземресурс»				