




ПЛАН
земельної ділянки


Кадастровий №: 0722883700:01:001:0029
Місце розташування: Волинська область, Луцький район, с. Княгининок
Власник: громадянин Нікітюк Валерій Вадимович

Додаток до рішення міської ради
№ _____ від "___" _____ 20__ р.

Ситуаційна схема

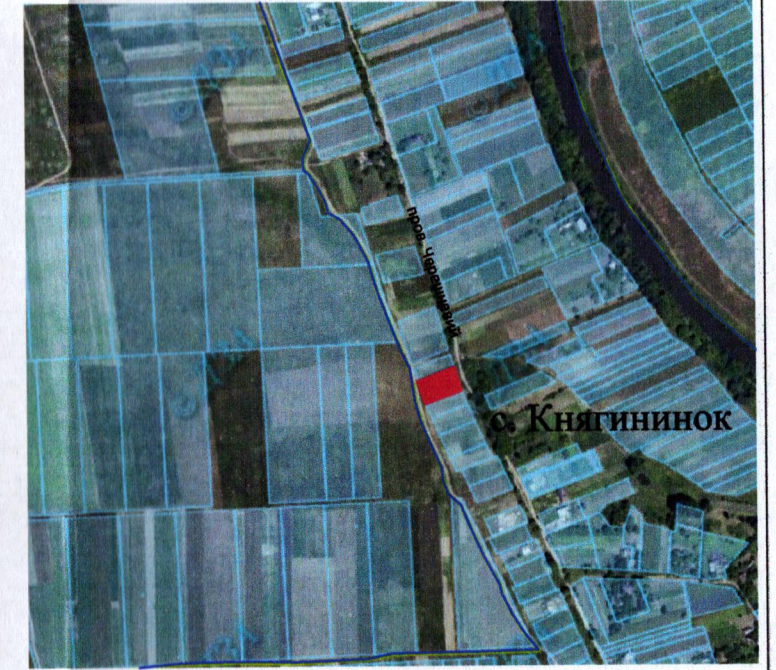

— - межа с. Княгининок

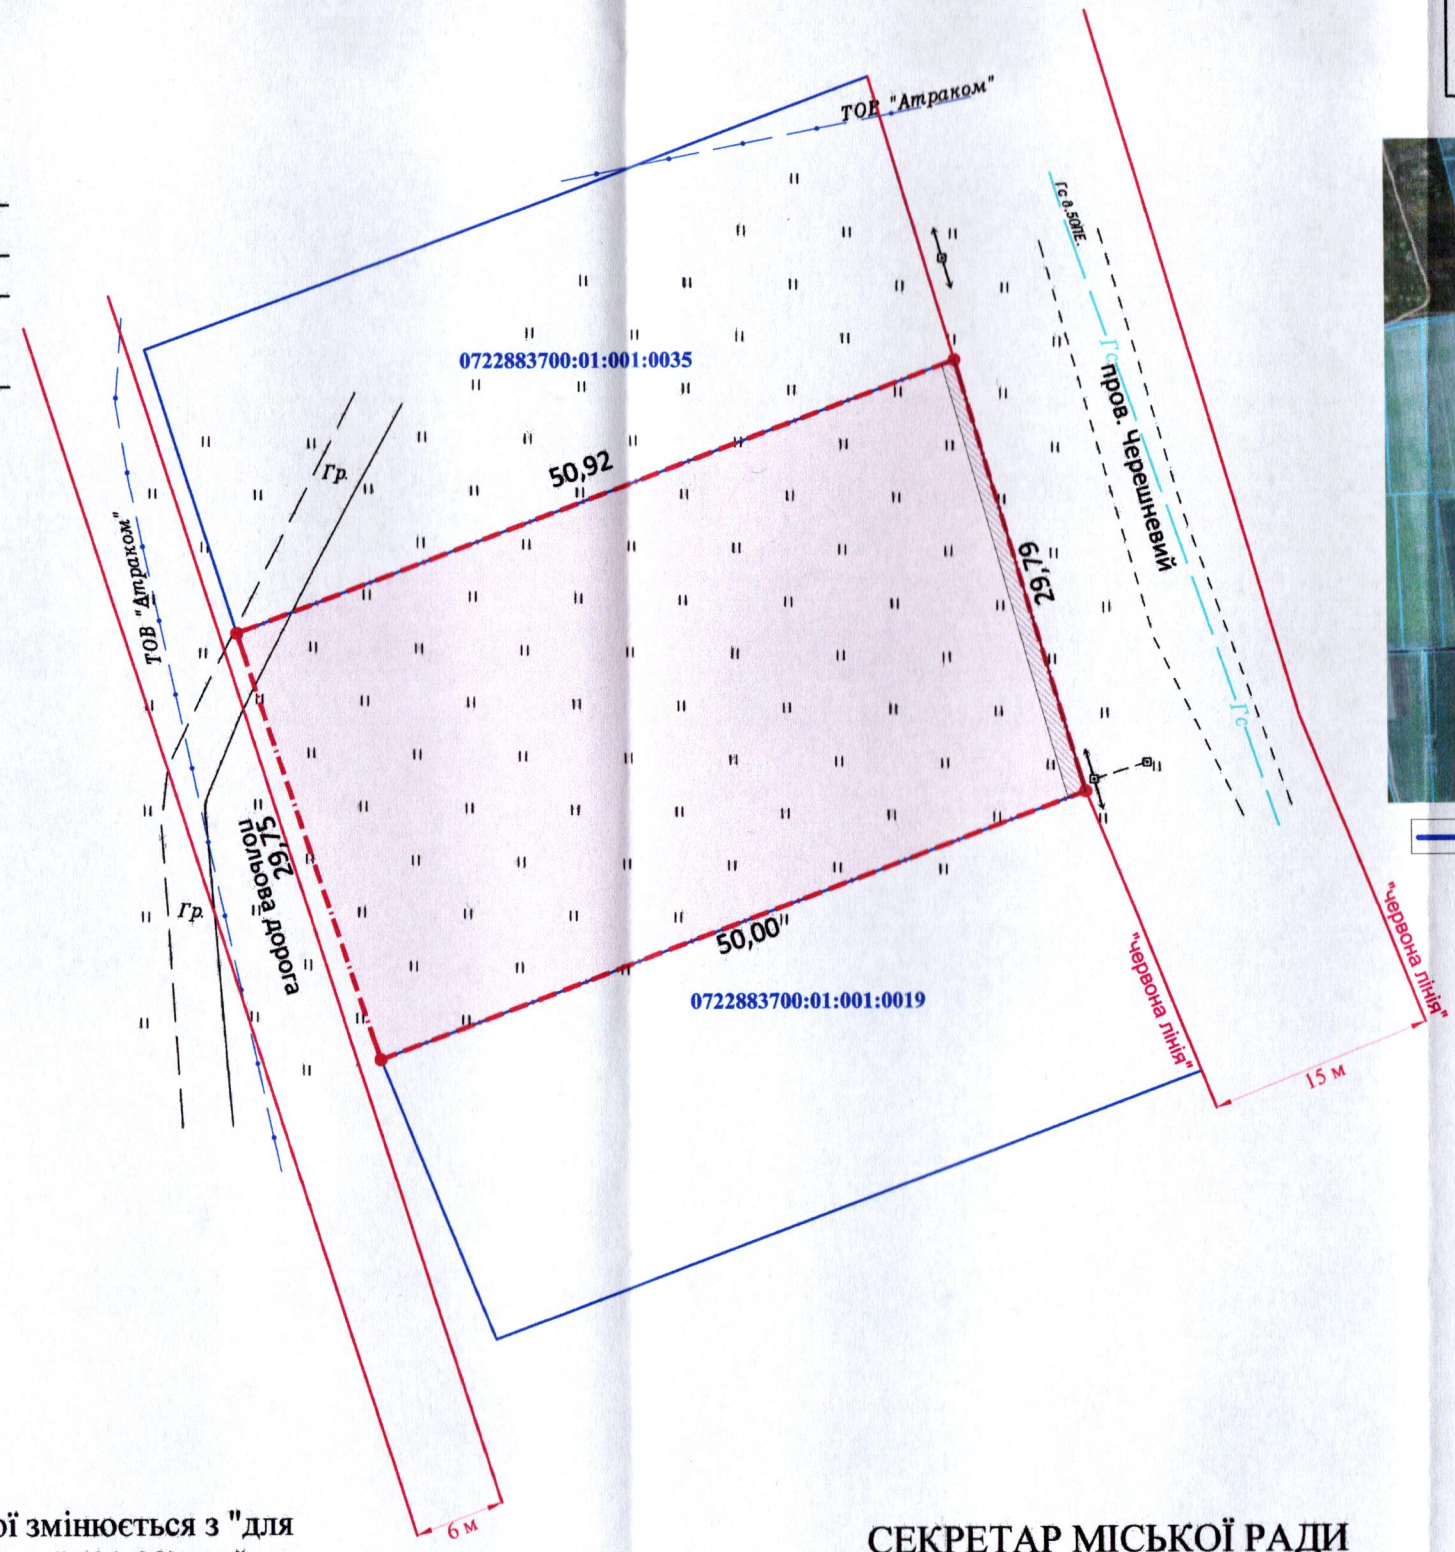

- УМОВНІ ПОЗНАЧЕННЯ**
- 0,1500 га** — земельна ділянка, цільове призначення якої змінюється з "для ведення особистого селянського господарства" (01.03) на "для будівництва і обслуговування житлового будинку, господарських будівель і споруд (присадибна ділянка)" (02.01)
 - 0,0032 га** — обмеження, встановлене щодо використання земельної ділянки (охоронна зона навколо (уздовж) об'єкта енергетичної системи (01.05) - повітряна лінія електропередачі)

СЕКРЕТАР МІСЬКОЇ РАДИ

Юрій БЕЗПЯТКО

Директор Відповідальний за якість робіт	<i>[Signature]</i> Крисак А.І.	Масштаб 1: 500
Сертифікований інженер	Галецький Д.В.	
Площа ділянки (га)	З них	-
	у власності	
0,1500		

ГЗОВ "ГЦНТІП+"
ГАЛЕЦЬКИЙ ДМИТРО ДМИТРОВИЧ