


Ситуаційна схема

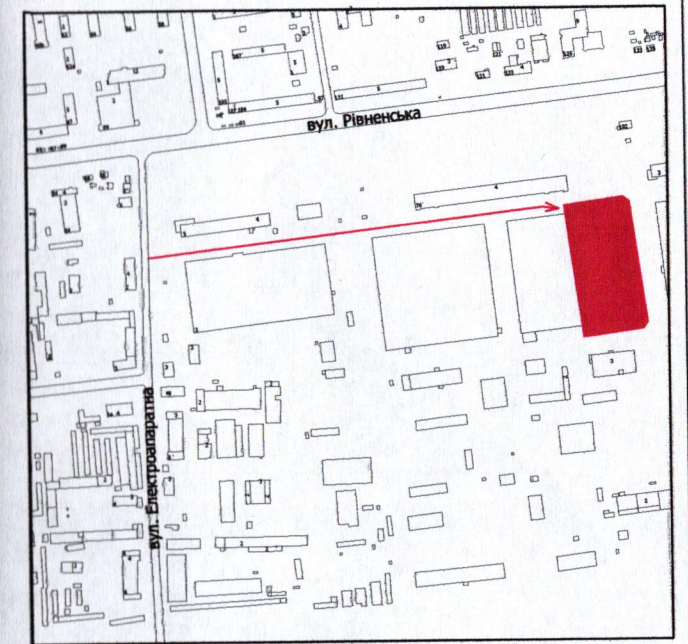

ПЛАН

земельної ділянки

Кадастровий номер: 0710100000:34:069:0117

Місце розташування: м. Луцьк, вул. Рівненська, 76-А

Землекористувачі:

ТОВАРИСТВО З ОБМЕЖЕНОЮ ВІДПОВІДАЛЬНІСТЮ

«СВРОВУД УКРАЇНА» (28/100)


ТОВАРИСТВО З ОБМЕЖЕНОЮ ВІДПОВІДАЛЬНІСТЮ

«ВІЛК УКРАЇНА» (37/100)

Товариство з обмеженою відповідальністю

«ФАКТОРІЯ» (18/100)

громадянин Базака Сергій Леонідович (17/100)

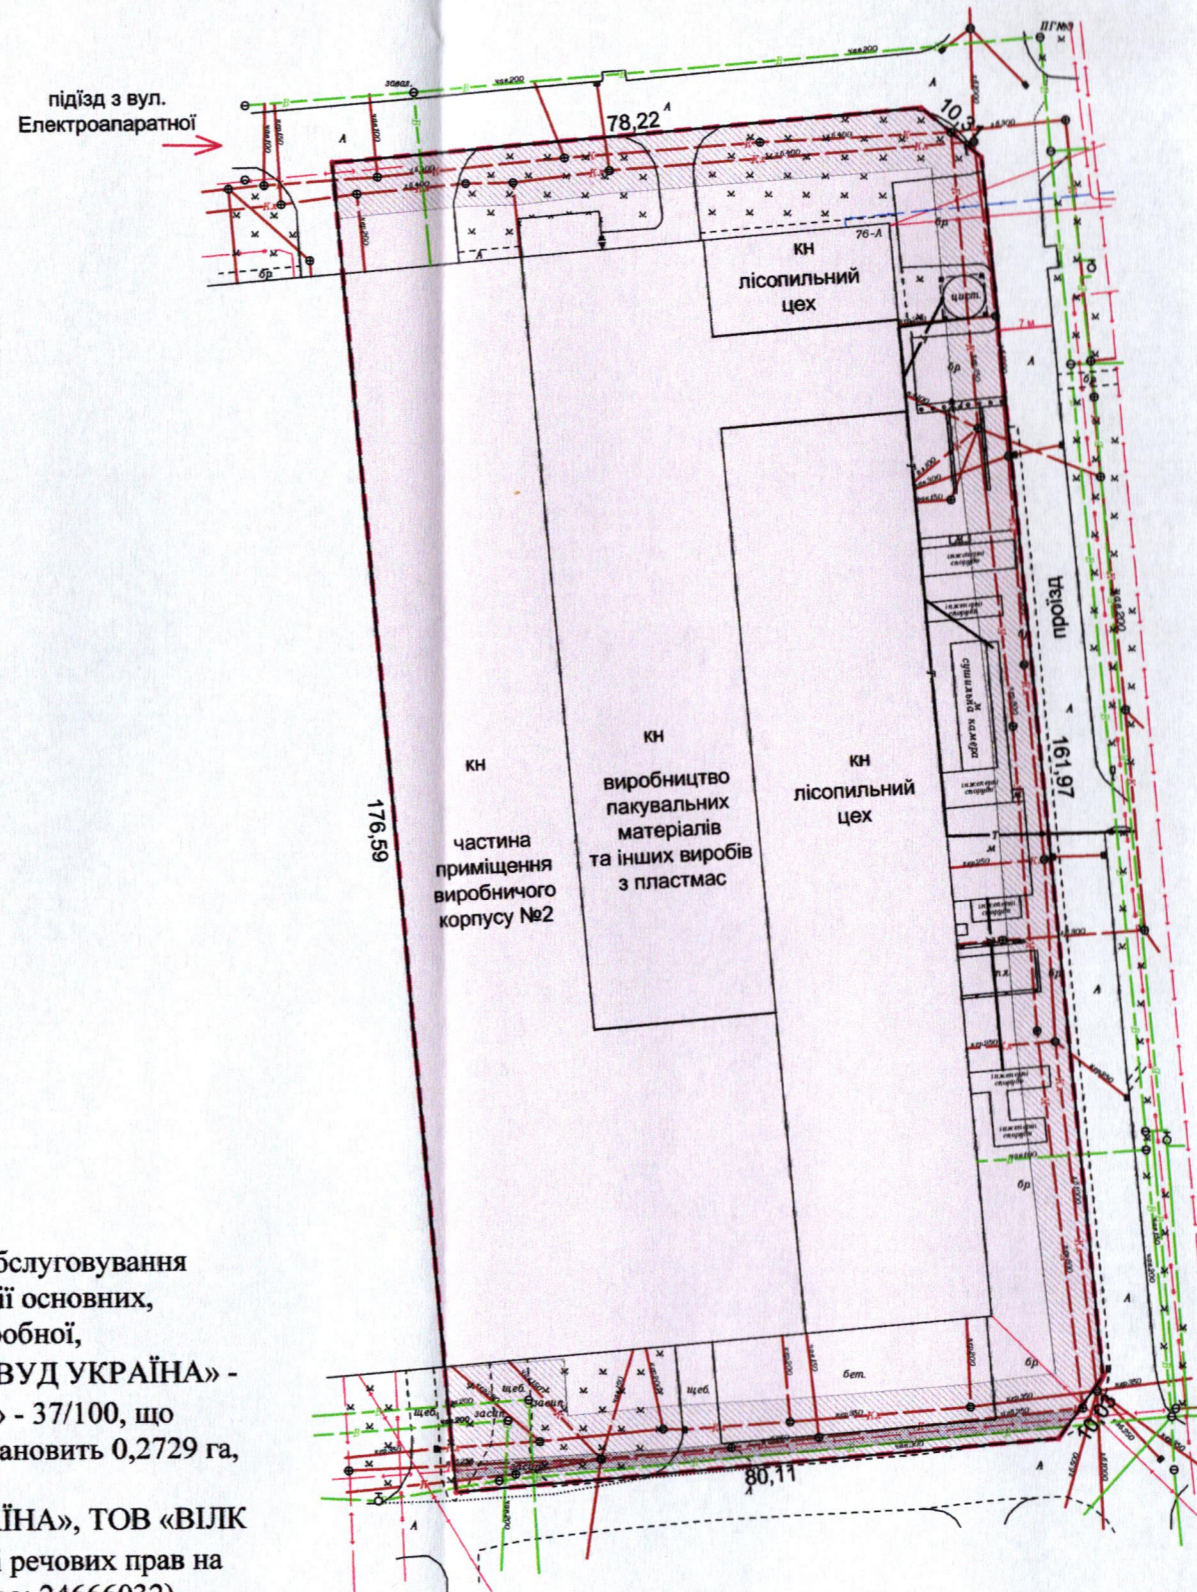

УМОВНІ ПОЗНАЧЕННЯ

- 1,5162 га — земельна ділянка, що надається в оренду для будівництва та обслуговування виробничих приміщень (11.02 - для розміщення та експлуатації основних, підсобних і допоміжних будівель та споруд підприємств переробної, машинобудівної та іншої промисловості) (частка ТОВ «СВРОВУД УКРАЇНА» - 28/100, що становить 0,4245 га, частка ТОВ «ВІЛК УКРАЇНА» - 37/100, що становить 0,5601 га, частка ТОВ «ФАКТОРІЯ» - 18/100, що становить 0,2729 га, частка гр. Базака С.Л. - 17/100, що становить 0,2587 га)
- 1,5162 га — земельна ділянка, що надана в оренду ТОВ «СВРОВУД УКРАЇНА», ТОВ «ВІЛК УКРАЇНА» (право оренди зареєстровано в Державному реєстрі речових прав на нерухоме майно 05.03.2021, номер відомостей про речове право: 24666032)
- 0,0164 га — обмеження, встановлене щодо використання земельної ділянки [охоронна зона навколо (уздовж) об'єкта енергетичної системи (01.05) - підземна кабельна лінія електропередачі]
- 0,2537 га — обмеження, встановлене щодо використання земельної ділянки [охоронна зона навколо інженерних комунікацій (01.08) - водопровід, каналізація]

СЕКРЕТАР МІСЬКОЇ РАДИ

Юрій БЕЗПЯТКО

Директор Відповідальний за якість робіт	<i>Крисак А.І.</i> Крисак А.І. Галецький Д.В.	Масштаб 1: 1000	Площа земельної ділянки (га)	З них в оренду (га)
			1,5162	1,5162