


ПЛАН
земельної ділянки


Кадастровий номер: 0722883700:08:000:6883
 Місце розташування: Волинська область, Луцький район, с. Княгининок
 Власник:
 громадянин Дейнюк Олександр Анатолійович
 (згідно з сертифікатом на право на земельну частку (пай) в колишньому КСП «Агрофірма "Маяк"» серія ВЛ № 0175993 від 15.10.1997, який зареєстрований у Книзі реєстрації сертифікатів на земельну частку (пай) від 18.10.1997 за № 411)

Додаток до рішення міської ради
 № _____ від "___" _____ 20__ р.

Ситуаційна схема

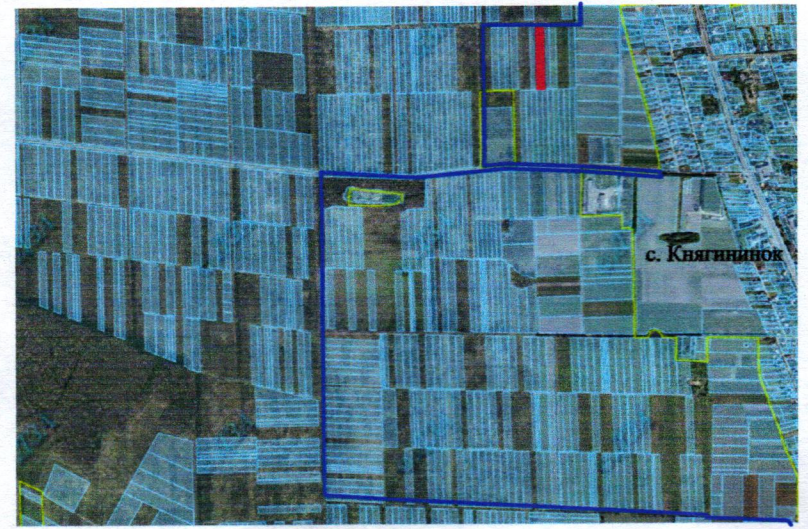

— - межа с. Княгининок

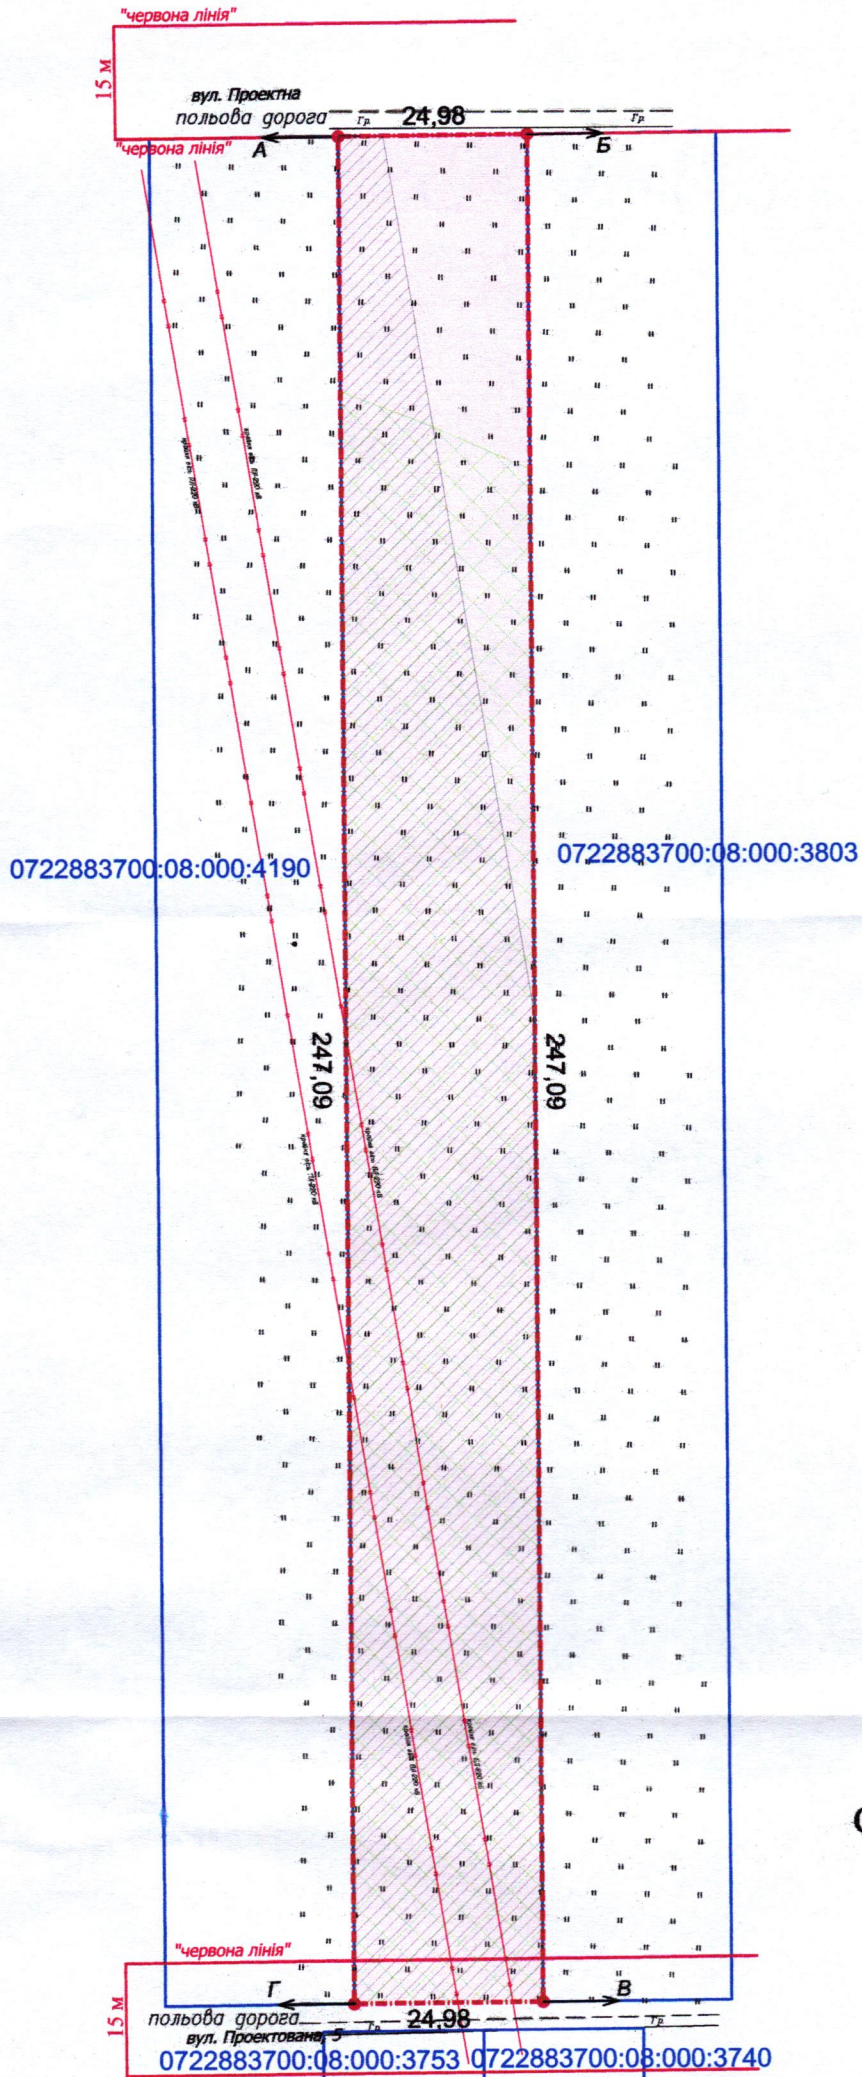

УМОВНІ ПОЗНАЧЕННЯ

- 0,6172 га** — виділення в натурі (на місцевості) земельної частки (паю) № 440 (багаторічні насадження), згідно з сертифікатом на право на земельну частку (пай) в колишньому КСП «Агрофірма "Маяк"» серія ВЛ № 0175993 від 15.10.1997, який зареєстрований у Книзі реєстрації сертифікатів на земельну частку (пай) від 18.10.1997 за № 411, для ведення особистого селянського господарства (01.03)
- 0,5055 га** — обмеження, встановлене щодо використання земельної ділянки [охоронна зона навколо (уздовж) об'єкта енергетичної системи (01.05) - повітряна лінія електропередачі 220 кВ]
- 0,5200 га** — обмеження, встановлене щодо використання земельної ділянки [санітарно-захисна зона навколо об'єкта (03.01) - кладовище]
- 0,0141 га** — обмеження, встановлене щодо використання земельної ділянки [території в червоних лініях (06.01.1)]

СЕКРЕТАР МІСЬКОЇ РАДИ

Юрій БЕЗПЯТКО

Директор Відповідальний за якість робіт	Крисак А.І. Галецький Д.В.	Масштаб 1:1000	
«ІННІ ПЛЮС» ТЗОВ "ГЦНП"	ГАЛЕЦЬКИЙ ДМИТРО ДИМОВИЧ	Площа ділянки (га)	З них у власність
		0,6172	-