


ПЛАН  
земельної ділянки

Кадастровий номер: 0710100000:21:110:0063


Місце розташування: м. Луцьк, вул. Державності, 126

Землекористувач: громадянка Алушкіна Любов Петрівна

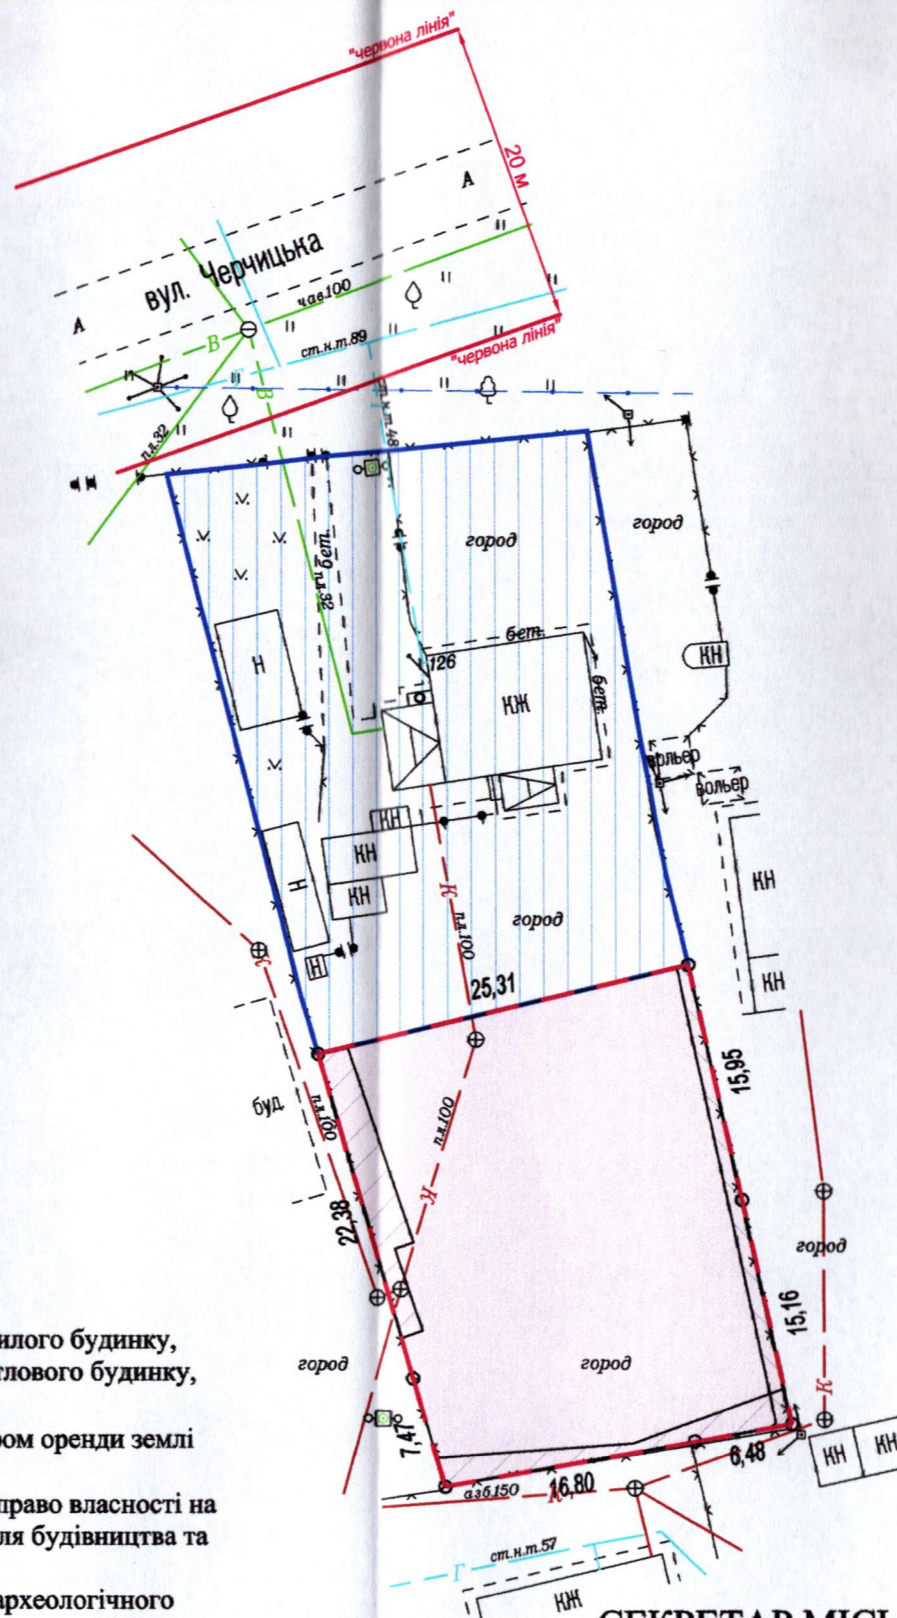

Додаток до рішення міської ради  
№ \_\_\_\_\_ від "\_\_\_" \_\_\_\_\_ 20\_\_ р.

Ситуаційна схема

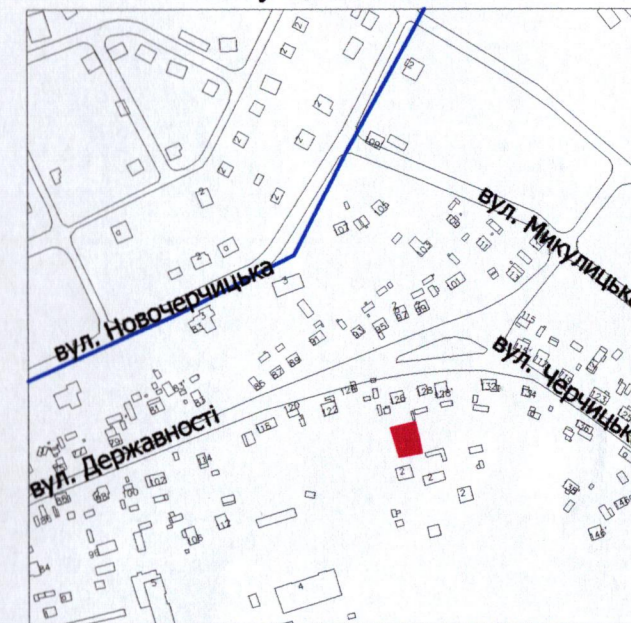

УМОВНІ ПОЗНАЧЕННЯ

- 0,0740 га** — земельна ділянка, що надається в оренду для будівництва та обслуговування жилого будинку, господарських будівель і споруд [02.01 - для будівництва і обслуговування житлового будинку, господарських будівель і споруд (присадибна ділянка)]
- 0,0740 га** — земельна ділянка, що була надана в оренду гр. Алушкіній Л.П. згідно з договором оренди землі від 11.02.2013
- 0,1000 га** — земельна ділянка у власності гр. Алушкіної Л.П. згідно з Державним актом на право власності на земельну ділянку від 17.02.2012 за № 071010001001049 (серія ЯК № 074617), для будівництва та обслуговування жилого будинку, господарських будівель та споруд
- 0,0740 га** — обмеження, встановлене щодо використання земельної ділянки (зона охорони археологічного культурного шару (01.02.4))
- 0,0027 га** — обмеження, встановлене щодо використання земельної ділянки [охоронна зона навколо (уздовж) об'єкта енергетичної системи (01.05) - повітряна лінія електропередачі]
- 0,0071 га** — обмеження, встановлене щодо використання земельної ділянки [охоронна зона навколо інженерних комунікацій (01.08) - каналізація]

СЕКРЕТАР МІСЬКОЇ РАДИ

Юрій БЕЗПЯТКО

* Директор Відповідальний за якість робіт «ГЦНТП-ПЛЮС» 32501418	А.І. Крисак Д.В. Галецький Інженер-землепорядник ГАЛЕЦЬКИЙ ДМИТРО ВАДИМОВИЧ 14206	Масштаб 1: 500
		Площа земельної ділянки (га)
		3 них в оренду (га)
		0,0740      0,0740