

ПЛАН
земельної ділянки

Кадастровий номер: 0722883700:08:000:0229
 Місце розташування: Волинська область, Луцький район, с. Княгининок
 Власник:
 громадянка Романюк Лідія Іванівна
 (Свідоцтво про право на спадщину за законом від 29.12.2003 № 1-2102, згідно з сертифікатом на право на земельну частку (пай) в колишньому КСП «Агрофірма "Маяк"» серія ВЛ № 0239895 від 26.03.2003, який зареєстрований у Книзі реєстрації сертифікатів на земельну частку (пай) від 26.03.2003 за № 856)


0722883700:08:000:0118 0722883700:08:000:3935
 0722883700:08:000:0163 0722883700:08:000:3735

Додаток до рішення міської ради
 № _____ від "___" _____ 20 р.

Ситуаційна схема



— - межа с. Княгининок

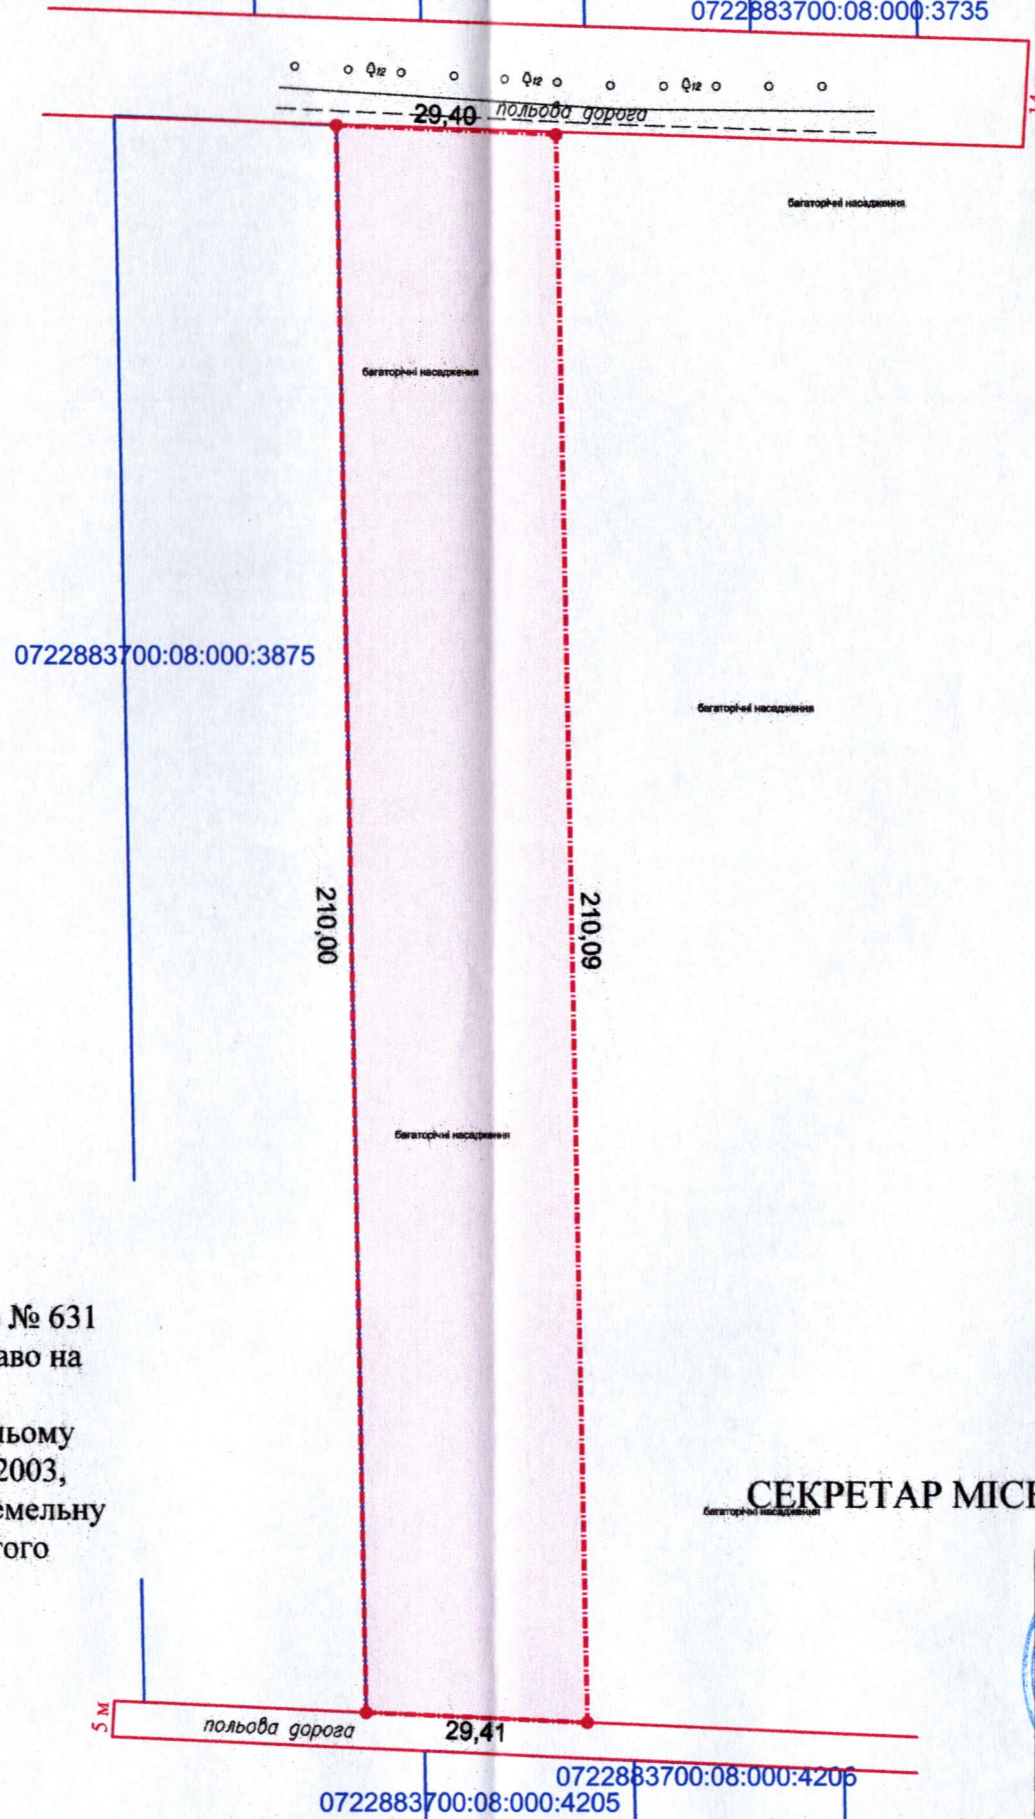

УМОВНІ ПОЗНАЧЕННЯ

0,6164 га — виділення в натурі (на місцевості) земельної частки (паю) № 631 (багаторічні насадження), відповідно до свідоцтва про право на спадщину за законом від 29.12.2003 № 1-2102, згідно з сертифікатом на право на земельну частку (пай) в колишньому КСП «Агрофірма "Маяк"» серія ВЛ № 0239895 від 26.03.2003, який зареєстрований у Книзі реєстрації сертифікатів на земельну частку (пай) від 26.03.2003 за № 856, для ведення особистого селянського господарства (01.03)

СЕКРЕТАР МІСЬКОЇ РАДИ

Юрій БЕЗПЯТКО

Директор Відповідальний за якість робіт	Крисак А.І. Галецький Д.В.	Масштаб 1: 1000	Площа ділянки (га)	3 з них у власність
ТЗОВ "ГЦНП" - Галецький Дмитро Іванович				