
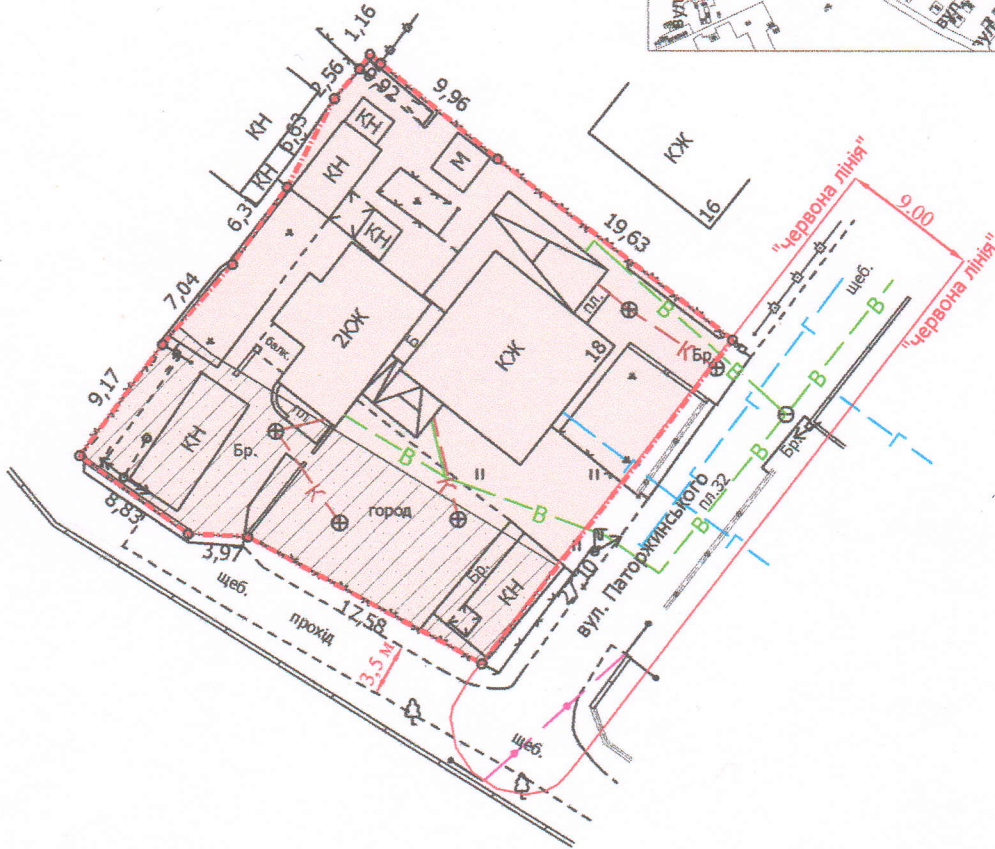


Кадастровий номер: 0710100000:34:094:0016
 Місце розташування: м. Луцьк, вул. Паторжинського, 18
 Землекористувачі:
громадянин Михалюк Анатолій Володимирович (39/100),
громадянин Михалюк Володимир Володимирович (24/100),
громадянин Живко Сергій Михайлович (37/100)

Ситуаційна схема

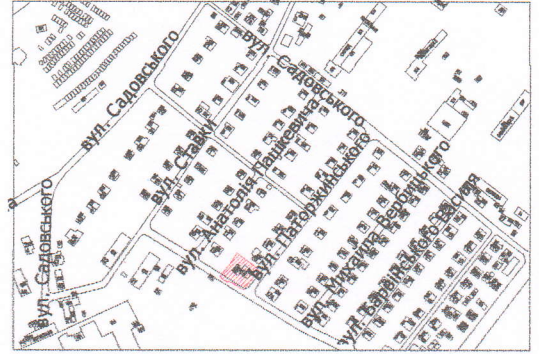

УМОВНІ ПОЗНАЧЕННЯ

- 0,0890 га — земельна ділянка, що передається у спільну часткову власність для будівництва і обслуговування житлового будинку, господарських будівель і споруд (присадибна ділянка) - 02.01
- 0,0279 га — обмеження, встановлені щодо використання земельної ділянки (охоронні зони навколо інженерних комунікацій (01.08) - повітряна лінія електропередачі)

СЕКРЕТАР МІСЬКОЇ РАДИ

Юрій БЕЗПЯТКО

Директор Перевірив Виконав ІПТ Луцькземресурс	Завадський В.М. Завадський В.М. Сілюк О.П.
	Завадський В.М. Сілюк О.П.

Масштаб 1: 500

Площа ділянки (га)	3 них
	у власність
0,0890	0,0890