
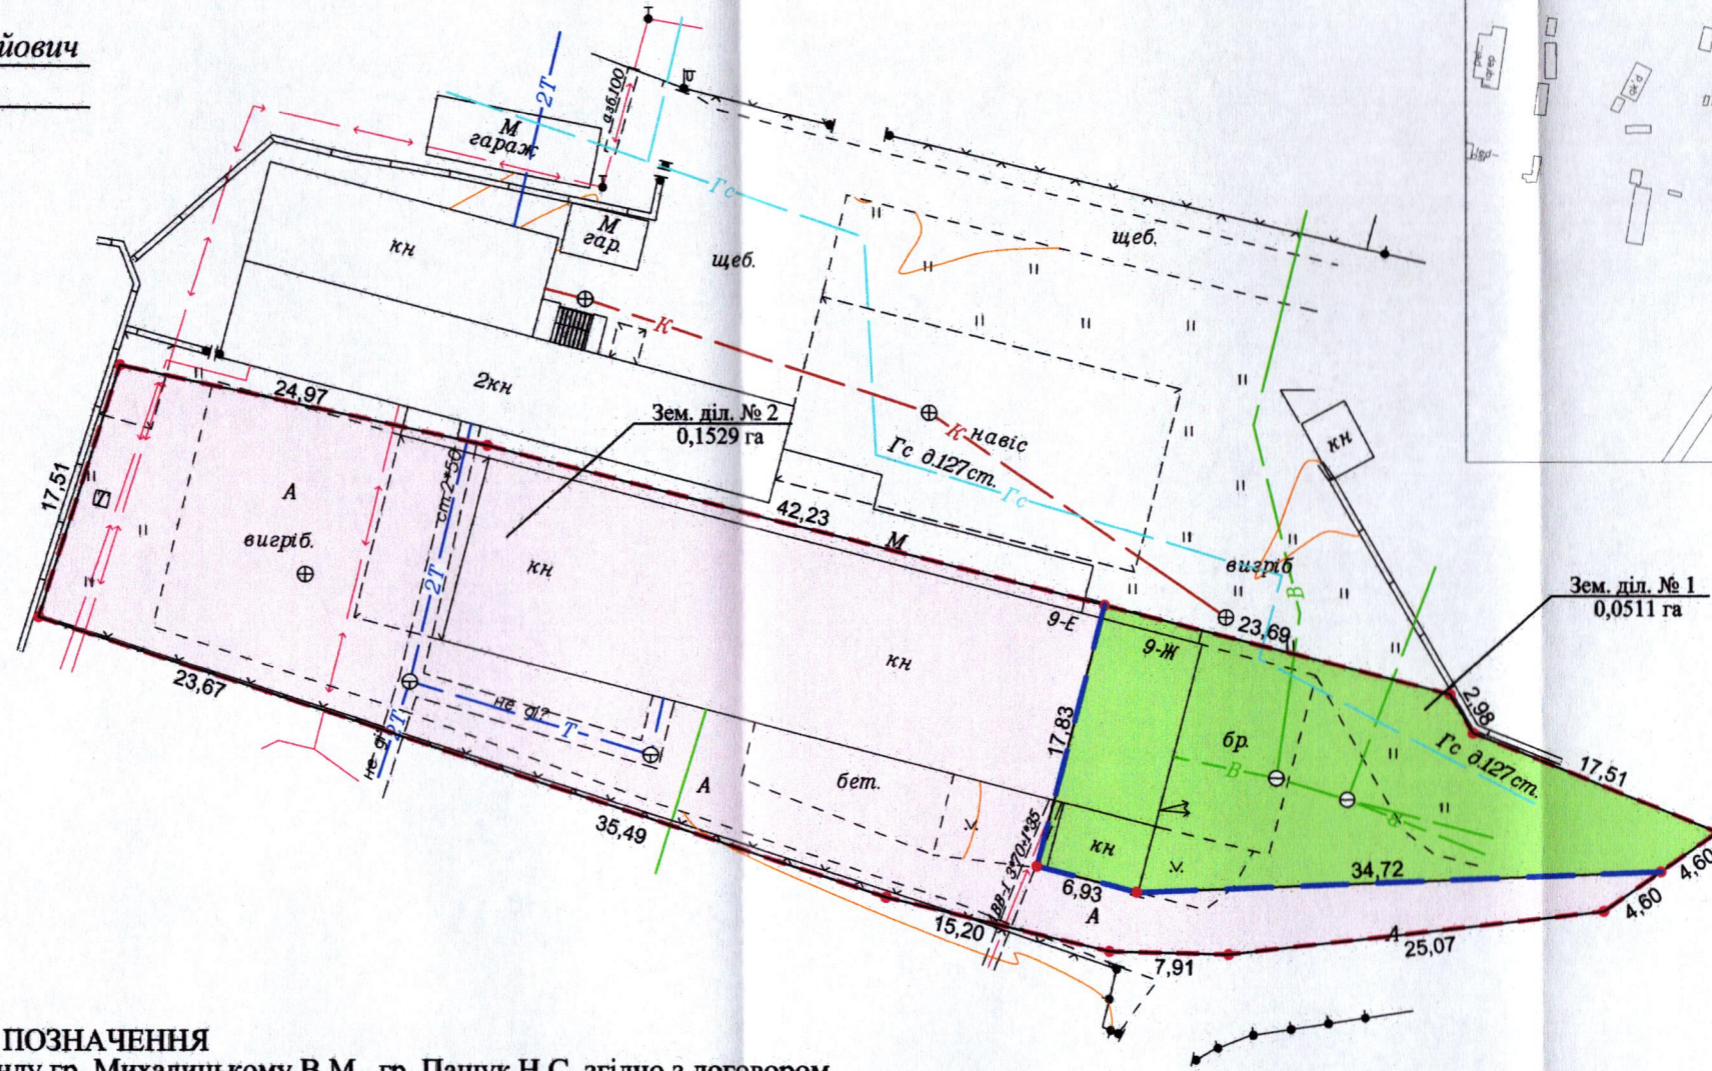


ПЛАН  
земельної ділянки

Кадастровий номер: 0710100000:22:027:0091  
 Місце розташування: м. Луцьк, вул. Ківерцівська, 9  
 Орендодавець:  
Луцька міська територіальна громада, в особі  
Луцької міської ради  
 Орендарі:  
громадянин Михалицький Владислав Миколайович  
громадянка Пацук Наталія Степанівна

Ситуаційна схема

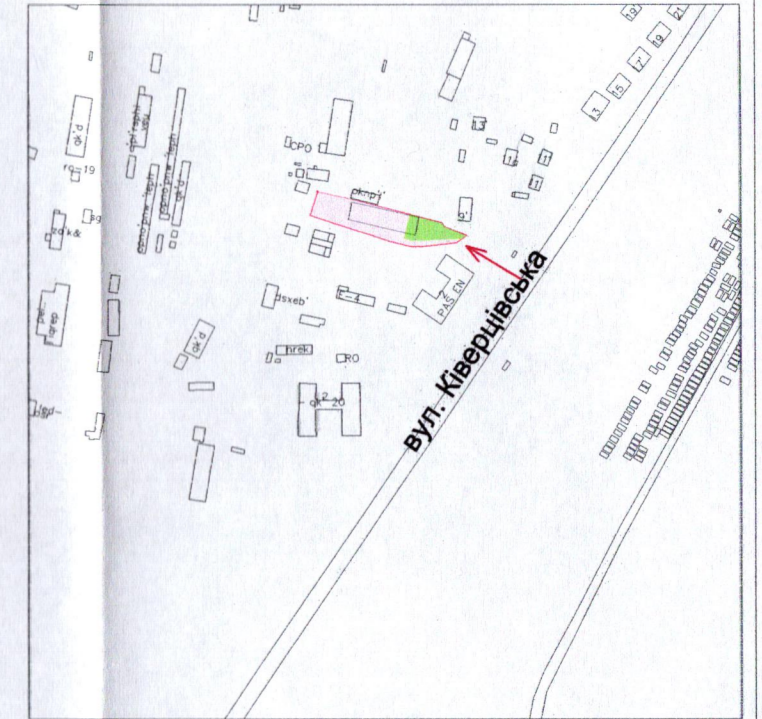

УМОВНІ ПОЗНАЧЕННЯ

**0,2040 га** — земельна ділянка, що надана в оренду гр. Михалицькому В.М., гр. Пацук Н.С. згідно з договором оренди землі від 12.09.2023 (право оренди зареєстровано в Державному реєстрі речових прав на нерухоме майно 12.09.2023, номер запису про речове право: 51724824), для будівництва та обслуговування виробничого приміщення [11.02 - для розміщення та експлуатації основних, підсобних і допоміжних будівель та споруд підприємств переробної, машинобудівної та іншої промисловості]

— межа поділу орендованої земельної ділянки

**0,0511 га** — земельна ділянка № 1

**0,1529 га** — земельна ділянка № 2

СЕКРЕТАР МІСЬКОЇ РАДИ

Юрій БЕЗПЯТКО

*Директор		А.І. Крисак	Масштаб 1: 500	
Відповідальний за якість робіт		Д.В. Галецький		
ТзОВ "ГЦНТІ+"			Площа земельної ділянки (га)	3 них (га)
			0,2040	1
			2	0,1529