
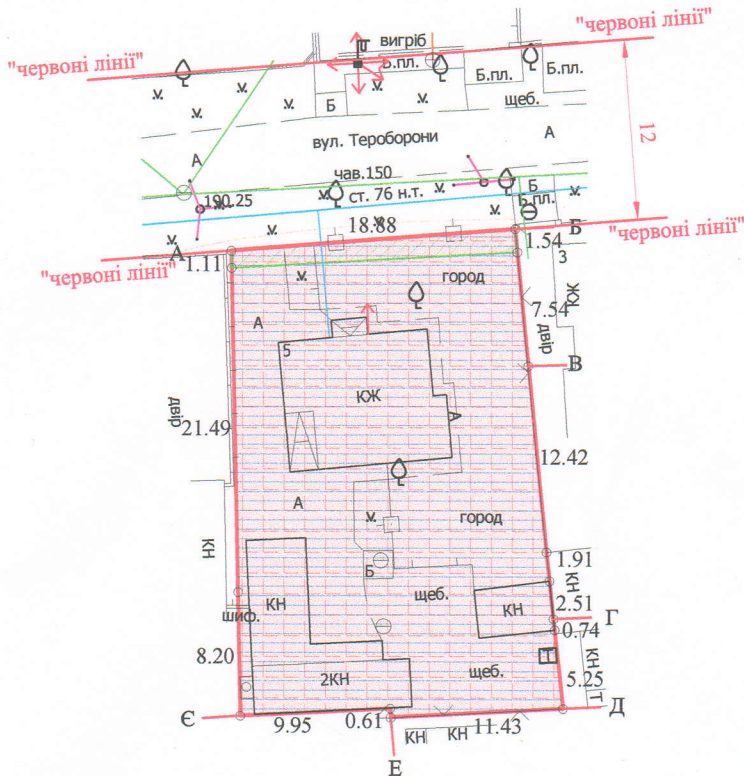


ПЛАН
земельної ділянки

Кадастровий номер: 0710100000:31:017:0827
 Місце розташування: м. Луцьку, вул. Тероборони, 5
 Землекористувач: громадянка Павлюк Яна Василівна

Додаток до рішення міської ради
 № _____ від "___" _____ 20__ р.

Ситуаційна схема

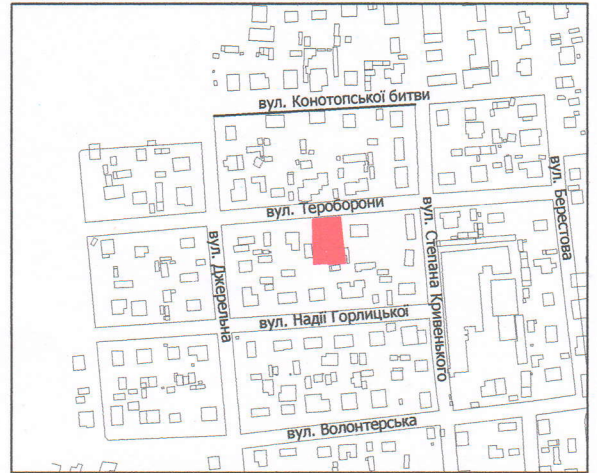

УМОВНІ ПОЗНАЧЕННЯ

- 0.0630 га — земельна ділянка, що передається безоплатно у власність для будівництва і обслуговування житлового будинку, господарських будівель і споруд (присадибна ділянка) (02.01)
- 0.0025 га — обмеження, встановлені щодо використання земельної ділянки [Охоронні зони навколо інженерних комунікацій (01.08) - водопровід]
- 0.0630 га — обмеження, встановлені щодо використання земельної ділянки [Зона охорони археологічного культурного шару (01.02.4) - зона охорони археологічного культурного шару II-ої категорії]
- 0.0630 га — обмеження, встановлені щодо використання земельної ділянки [Другий пояс зони санітарної охорони джерел та об'єктів централізованого питного водопостачання (02.01.2)]

СЕКРЕТАР МІСЬКОЇ РАДИ _____ **Юрій БЕЗПЯТКО**

Підприємств: А.М. Труш
 Відповідальний за якість робіт: А.М. Труш
 Виконав: А.М. Труш
Фізична особа-підприємець
Труш Анатолій Миколайович

Масштаб 1: 500		Площа ділянки (га)	3
			них у власність
		0.0630	0.0630