
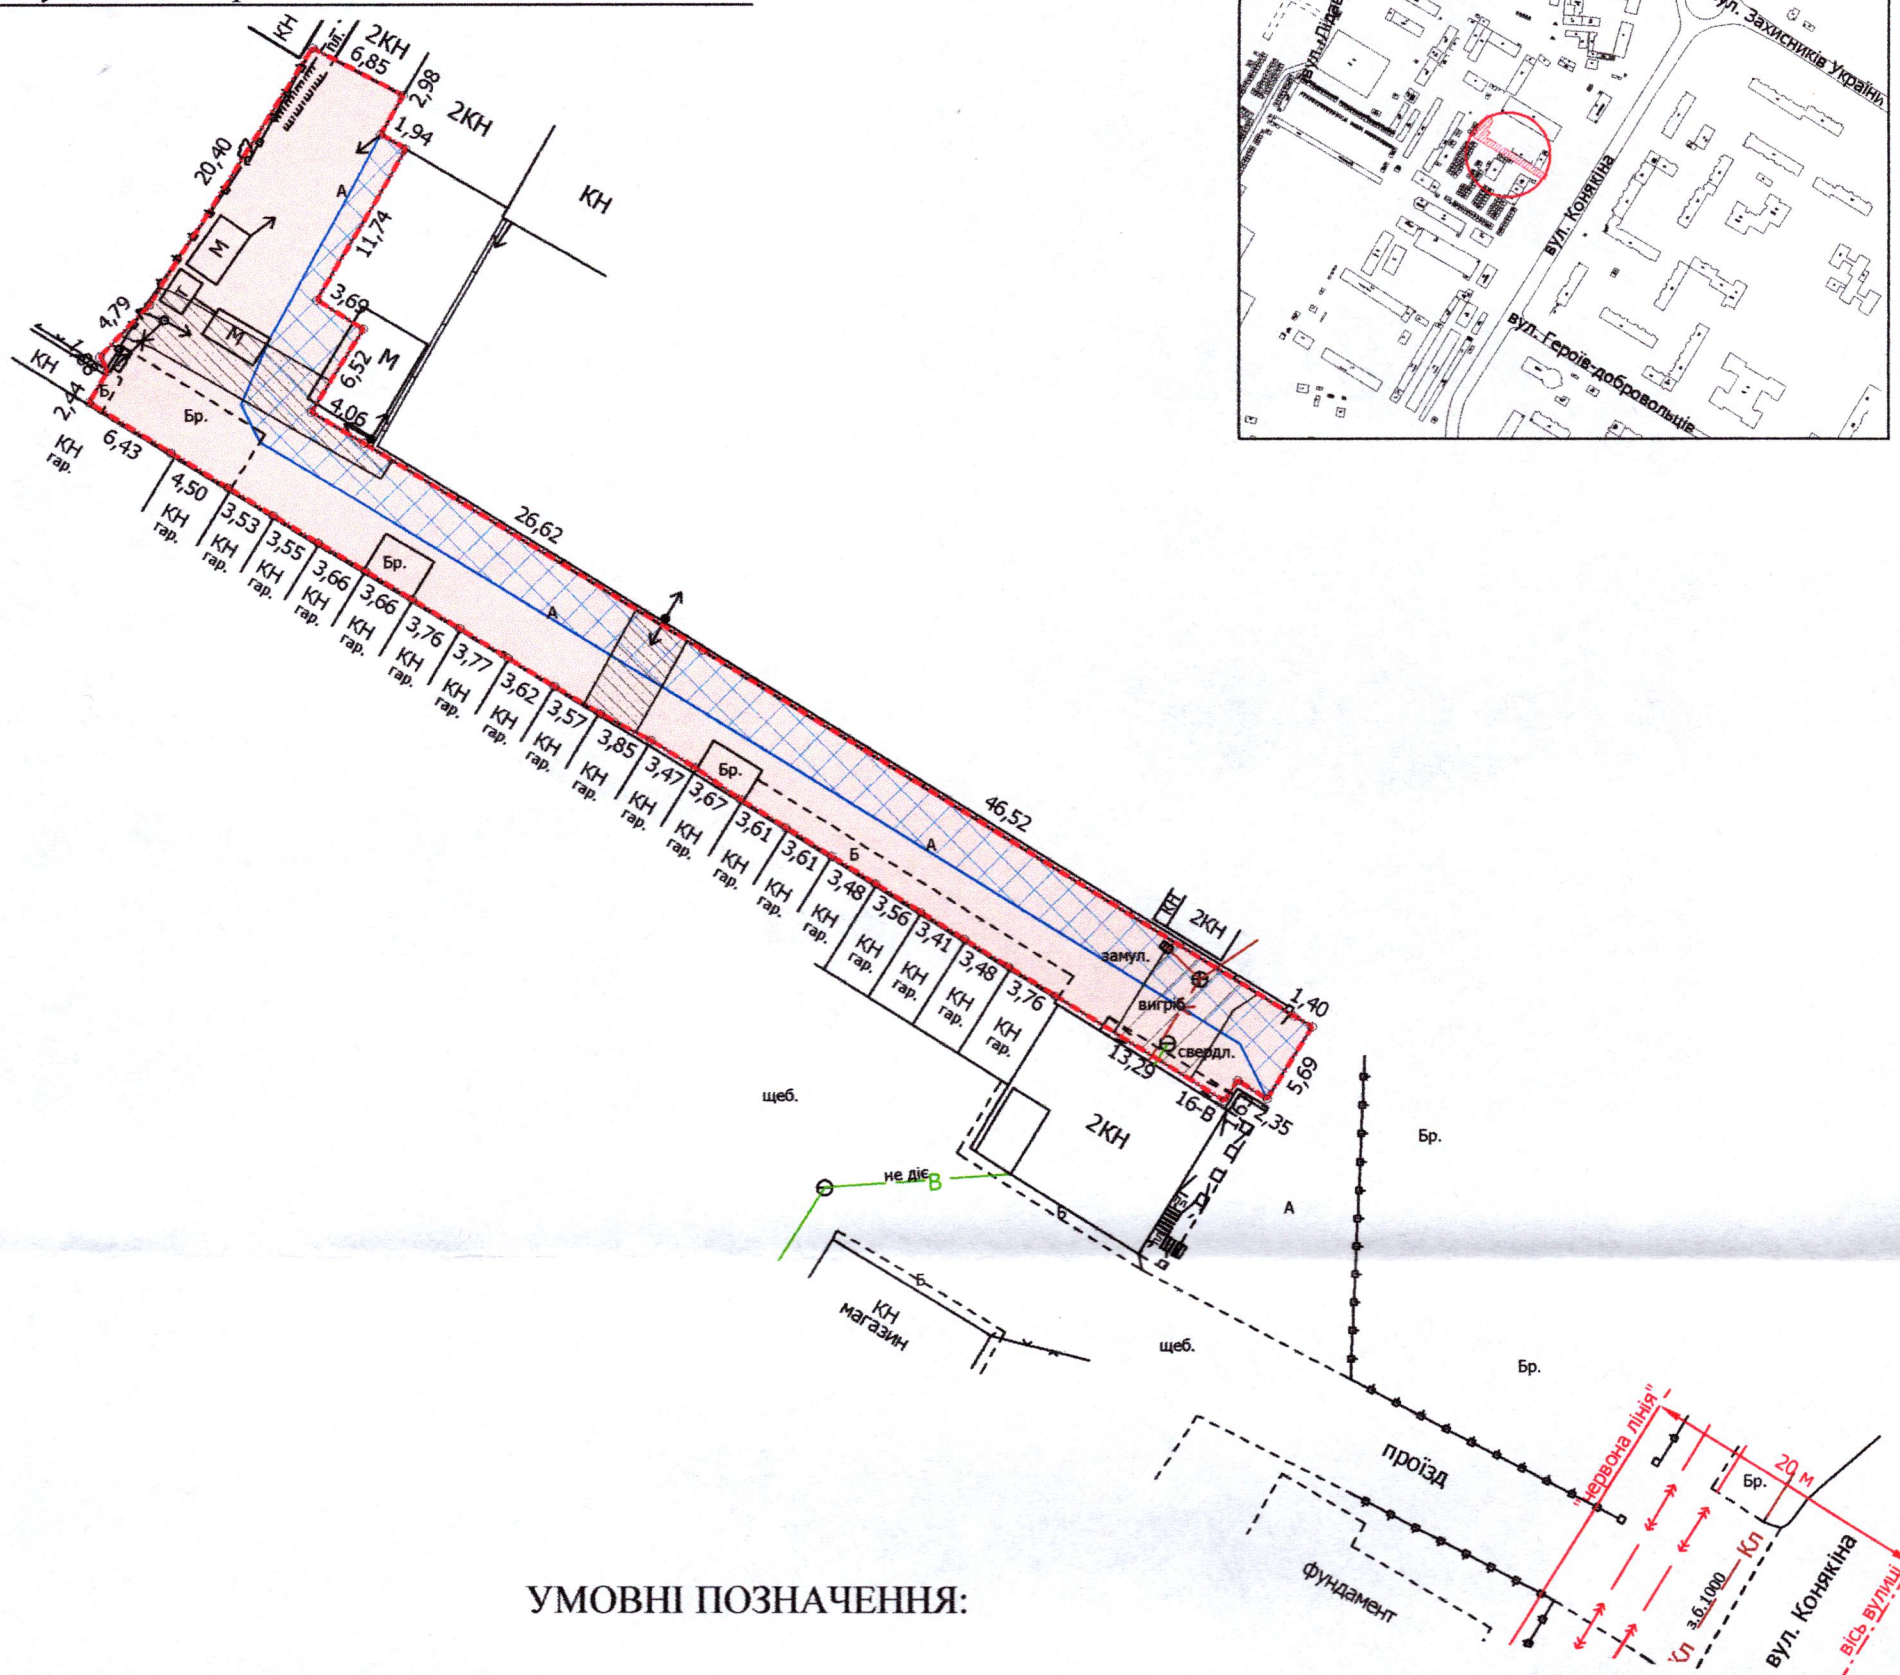


ПЛАН
земельної ділянки

Кадастровий номер: 0710100000:22:025:0087
Місце розташування: м. Луцьк, вул. Конякіна, 16-В
Землекористувач:
Обслуговуючий кооператив «ФОРСАЖ ПЛЮС»

Додаток до рішення міської ради
№ _____ від "___" _____ 202__ р.

Ситуаційний план

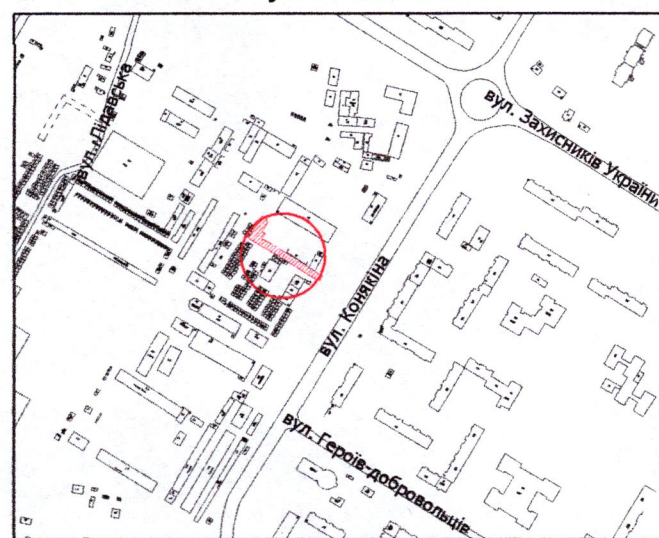

УМОВНІ ПОЗНАЧЕННЯ:

- 0,0871 га** — земельна ділянка, договір оренди якої поновлюється на новий строк для обслуговування гаражного кооперативу (12.04 - для розміщення та експлуатації будівель і споруд автомобільного транспорту та дорожнього господарства)
- 0,0871 га** — земельна ділянка, право оренди на яку зареєстровано в Державному реєстрі речових прав на нерухоме майно від 13.05.2014, номер запису про інше речове право: 5628350, відповідно до додаткової угоди про поновлення договору оренди землі від 14.04.2014
- 0,0091 га** — обмеження, встановлене щодо використання земельної ділянки (охоронна зона навколо (уздовж) об'єкта енергетичної системи (01.05) - повітряна лінія електропередачі)
- 0,0044 га** — обмеження, встановлене щодо використання земельної ділянки (охоронна зона навколо інженерних комунікацій (01.08) - каналізація)
- 0,0345 га** — обмеження, встановлене щодо використання земельної ділянки [земельний сервітут (07.02) - право проїзду на транспортному засобі по наявному шляху]

СЕКРЕТАР МІСЬКОЇ РАДИ _____ Юрій БЕЗПЯТКО

Директор: Завадський В.М.
Перевірів: Завадський В.М.
Виконав: Сілюк О.П.
ВАСИЛЬ МИХАЙЛОВИЧ № 002245
РЕСУРС
ГП "Луцькземресурс"

Масштаб 1: 500

Площа земельної ділянки (га)	З них в оренду (га)
	0,0871