

ПЛАН
земельної ділянки

Кадастровий номер земельної ділянки № 1:

0710100000:31:133:0030

Кадастровий номер земельної ділянки № 2:

0710100000:31:133:0029

Місце розташування: м. Луцьк, вул. Львівська, 152-В

Землевласник:

Луцька міська територіальна громада,



в особі Луцької міської ради

Землекористувачі:

громадянка Семенюк Оксана Миколаївна,

громадянин Лобацький Володимир Петрович

Ситуаційна схема

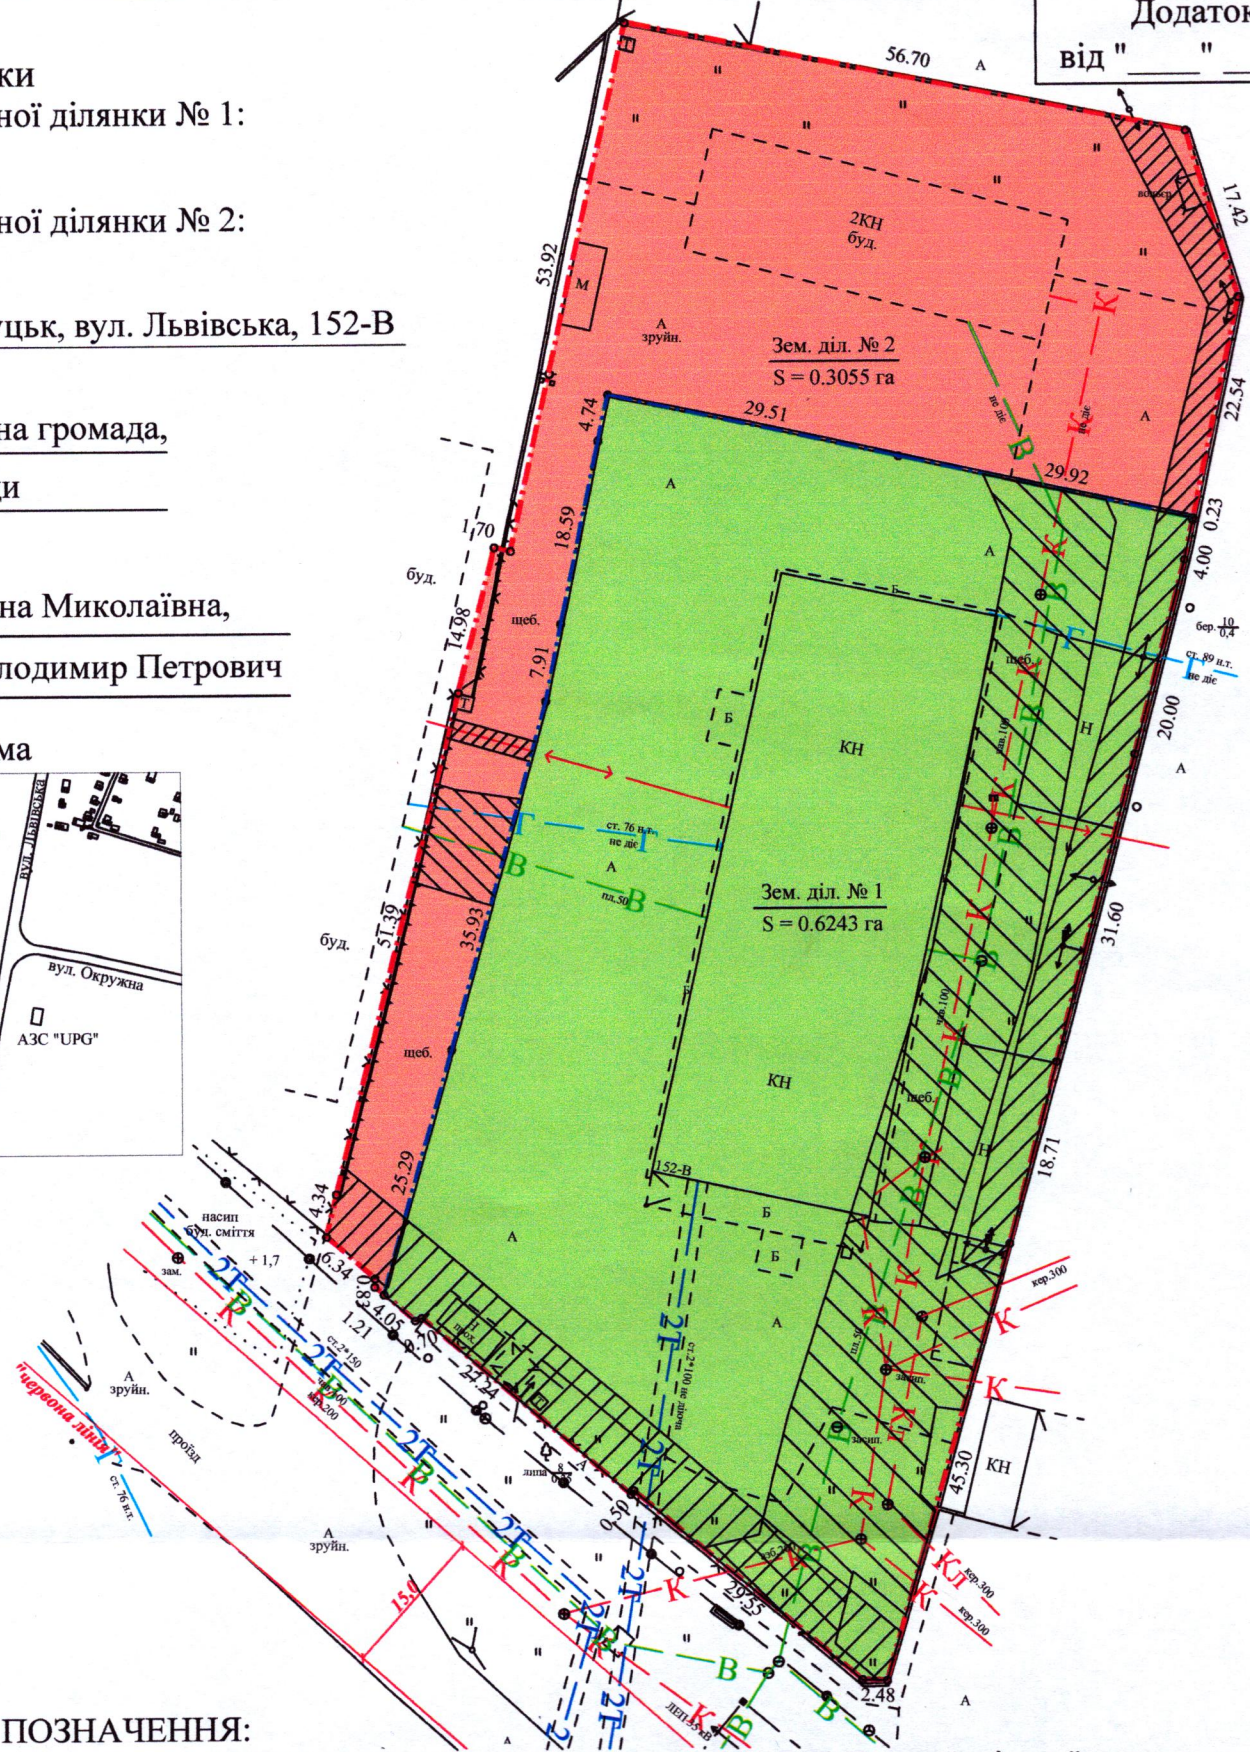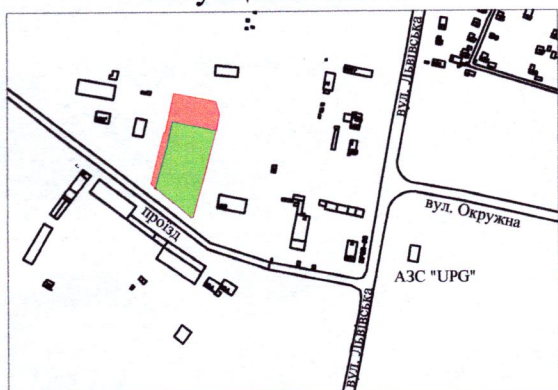

Додаток до рішення міської ради
від " " 202_ р №

УМОВНІ ПОЗНАЧЕННЯ:

- 0,9298 га -земельна ділянка Луцької міської територіальної громади, в особі Луцької міської ради, право власності на яку зареєстровано у Державному реєстрі речових прав на нерухоме майно від 27.02.2014, номер запису про право власності: 4815731, для будівництва та реконструкції складських приміщень під виробничо-побутовий комплекс з подальшим обслуговуванням (11.02 - для розміщення та експлуатації основних, підсобних і допоміжних будівель та споруд підприємств переробної, машинобудівної та іншої промисловості)
- межа поділу земельної ділянки комунальної власності
- 0,6243 га -земельна ділянка № 1
- 0,6243 га -обмеження, встановлене щодо використання земельної ділянки № 1 [зона охорони археологічного культурного шару (01.02.4)]
- 0,0718 га -обмеження, встановлене щодо використання земельної ділянки № 1 (охоронна зона навколо (уздовж) об'єкта енергетичної системи (01.05) - повітряна лінія електропередачі)
- 0,1381 га -обмеження, встановлене щодо використання земельної ділянки № 1 (охоронна зона навколо інженерних комунікацій (01.08) - водопровід, каналізація)
- 0,6243 га -обмеження, встановлене щодо використання земельної ділянки № 1 [санітарно-захисна зона навколо об'єкта (03.01)]
- 0,3055 га -земельна ділянка № 2
- 0,3055 га -обмеження, встановлене щодо використання земельної ділянки № 2 [зона охорони археологічного культурного шару (01.02.4)]
- 0,0214 га -обмеження, встановлене щодо використання земельної ділянки № 2 (охоронна зона навколо (уздовж) об'єкта енергетичної системи (01.05) - повітряна лінія електропередачі, підземна кабельна лінія електропередачі)
- 0,0085 га -обмеження, встановлене щодо використання земельної ділянки № 2 (охоронна зона навколо інженерних комунікацій (01.08) - водопровід, газопровід)
- 0,3055 га -обмеження, встановлене щодо використання земельної ділянки № 2 [санітарно-захисна зона навколо об'єкта (03.01)]

СЕКРЕТАР МІСЬКОЇ РАДИ _____ Юрій БЕЗПЯТКО



Масштаб 1:750			
Площа земельної ділянки (га)	З них (га)		
0,9298	1	0,6243	
	2	0,3055	